
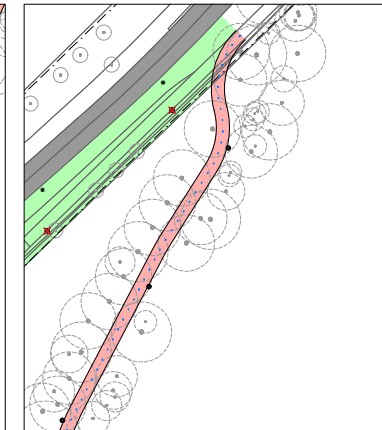


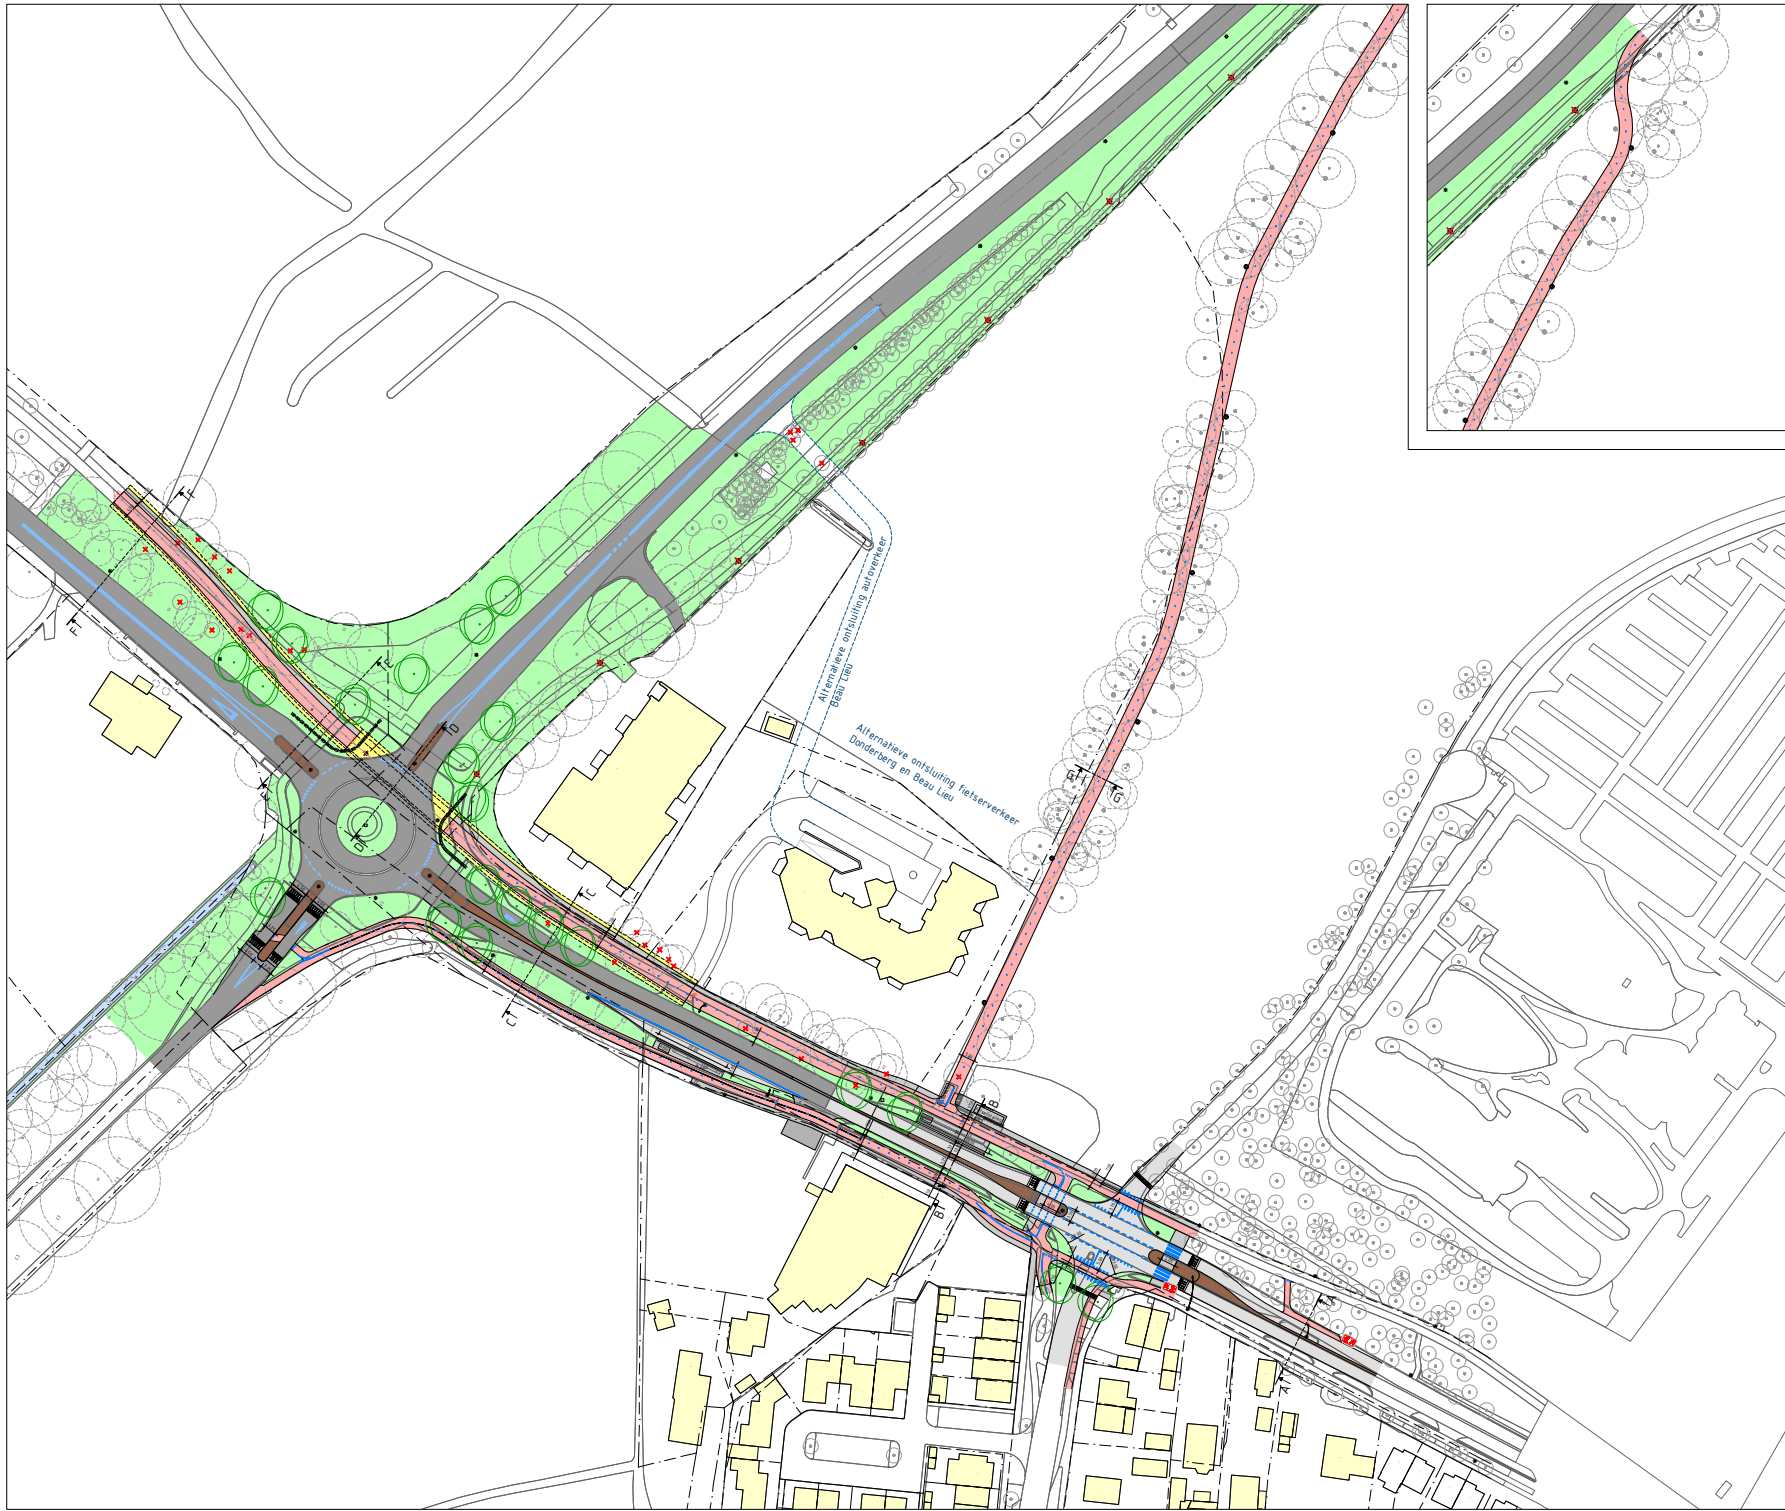

LEGENDA

- Bestaande situatie
- Bestaande perceelsgrens
- Bestaande lichtmaat
- Bestaande bewegering
- Bestaande Markering
- Verkeersgrens
- Nieuwe verkeersverandering
- Wegdek
- Verhard
- Verhard tegels
- Middelgrijs
- Grint
- Bem
- Tuineiland of tuineiland
- Plaatsgrijs
- Vangrail
- Markering
- To verspreiden lichtmaat
- To verspreiden - plaatsen nieuwverwijde lichtmaat
- Kappen boom

10m 20m 30m 40m 50m

Leersum, rotonde Donderberg

Voorlopig ontwerp
Schuif

PROJECTCODE P22-125 (B001)	TEKENINGNUMMER K22-125-006	STATUS Definitief	VERSIE 1	SCHAL 1: 500	FORMAAT A3
GETEKEND vvr (B001)	GECONTROLEERD jhm (B001)	DATUM VAN UITGAVE 5 december 2024	BLAD 01 van 01	DOCUMENT	

 **PROVINCIE # UTRECHT** www.provincie-utrecht.nl

© Provincie Utrecht | Alle rechten voorbehouden