



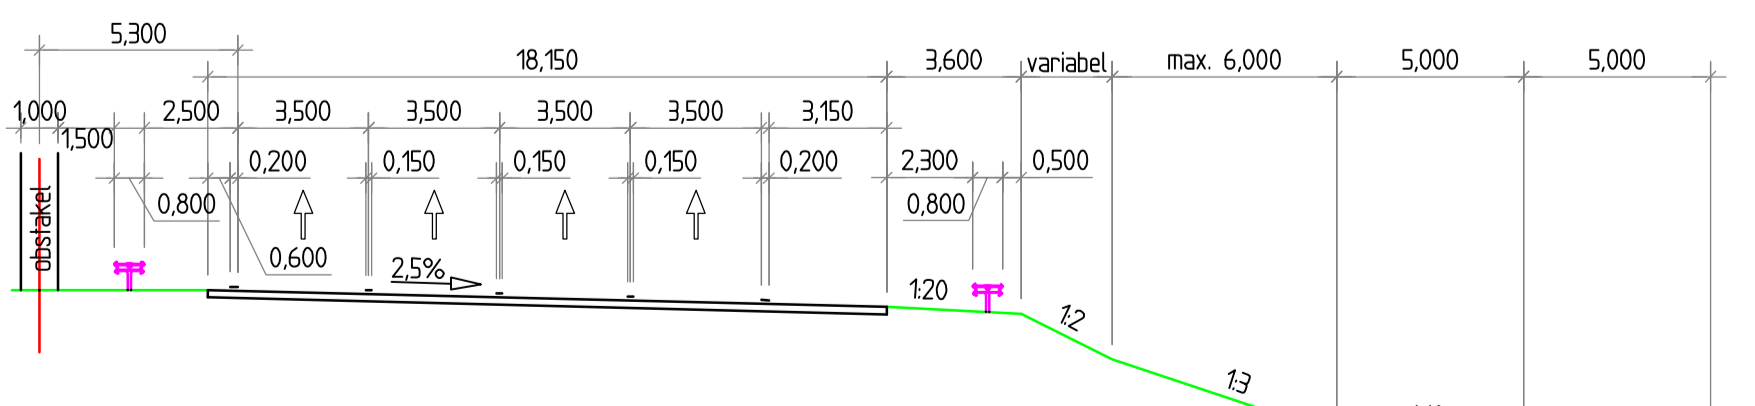

- VERKLARING**
- Bestaande situatie
  - Gemeentegrens
  - Gemeentegrens
  - Kilometering
  - Ruimtelijke contouren Rijk- en regiowensen project knooppunt Hoevelaken

**DISCLAIMER**

Contourlijn geeft ruimte voor eindoplossing aan. Hierbij de volgende aandachtspunten:  
 \* Indien de informatie uit de 2e fase MER aanleiding geeft tot een wijziging, kan dat gevolgen hebben voor de contourlijn.  
 \* Invloed van ligging kabels en leidingen.

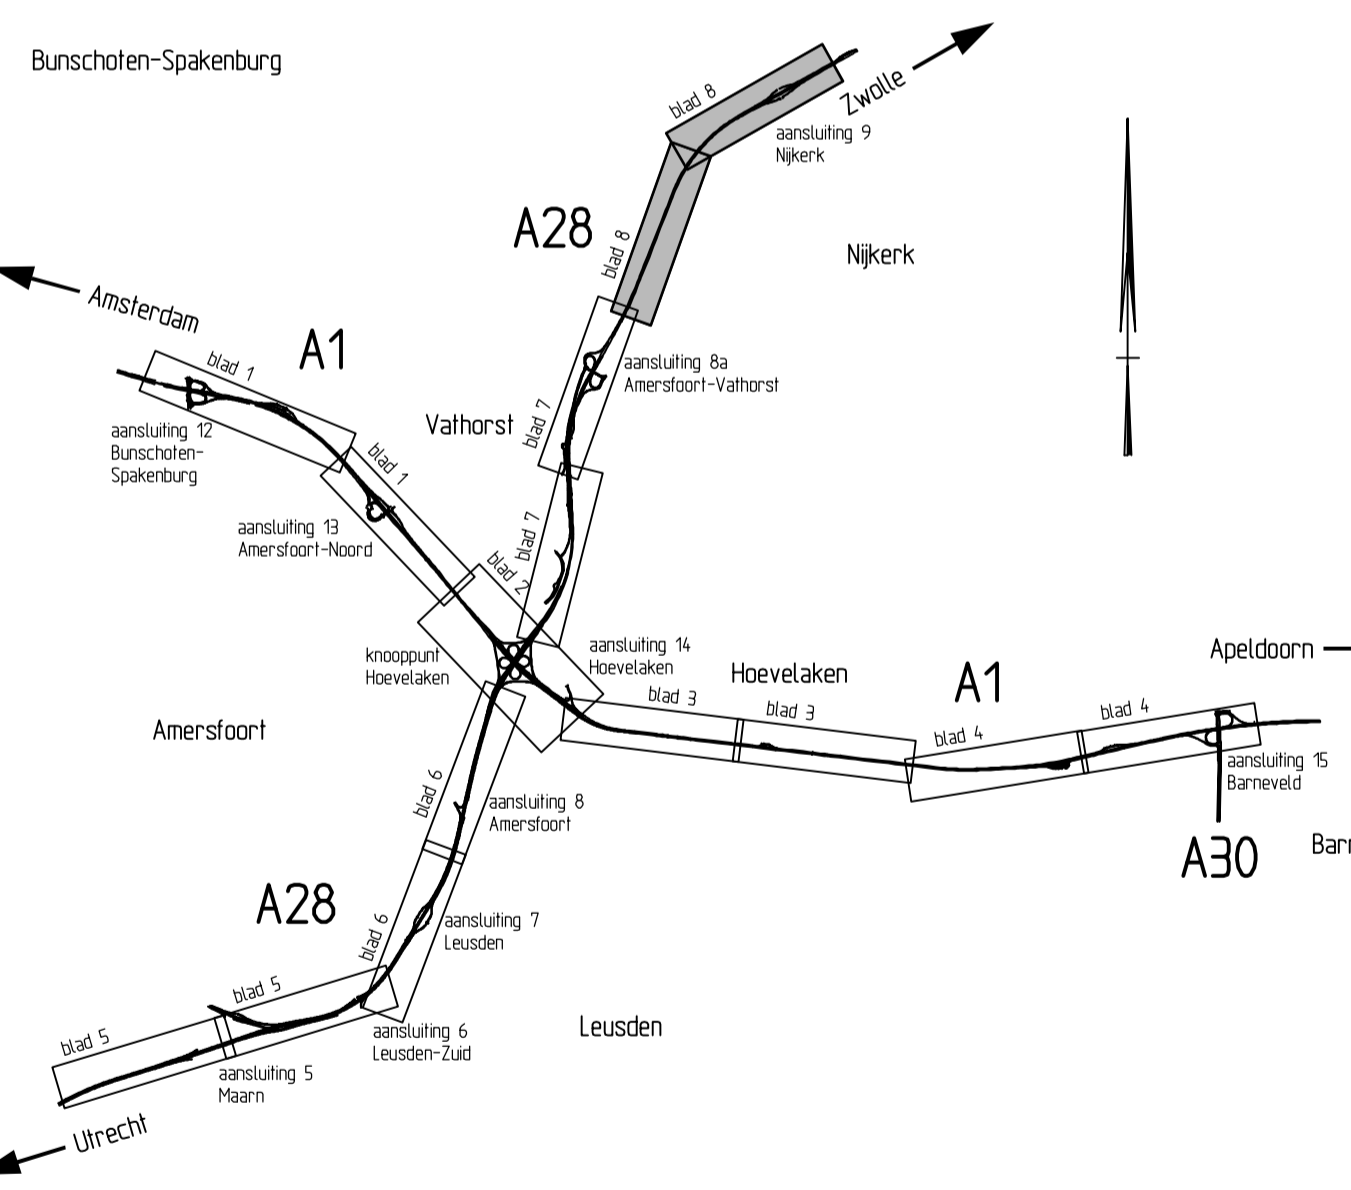

Standaard dwarsprofiel op basis van 2x4 rijstroken.  
 Schaal 1200

		dienst	
		Utrecht	
bureau uitbesteding		akk. RWS datum behoort bij	
<b>RW1/RW28</b> Knooppunt Hoevelaken Planstudie Detailtekening contourenkaart cfm BOK-2 Situatie RW28 km 32.500 - km 36.500		in 8 bladen, bladnr. 8 tekening formaat A10 schaal 12500/11000	
getekend 19-03-2019 gecontroleerd uitgegeven	projectcode dossiercode dienstcode	tekening status Definitief versie 19-03-2019 reg.nr. B7381-IF-ALL-318	