
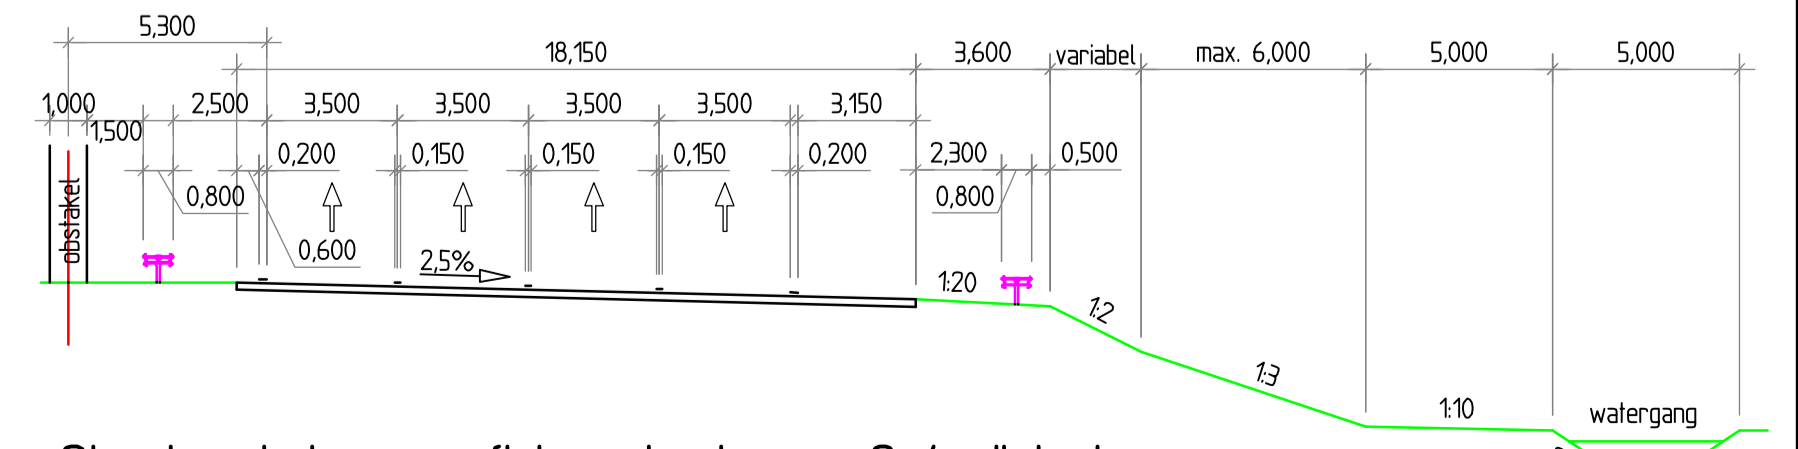


- VERKLARING**
- Bestaande situatie
 - Gemeentegrens
 - Klimeltrering
 - Ruimtelijke contouren lijks- en regioverschillen project knooppunt Hoewelakense bos

DISCLAIMER

Contourlijn geeft ruimte voor eindoplossing aan. Hierbij de volgende aandachtspunten:
 * Indien de informatie uit de 2e fase MER aanleiding geeft tot een wijziging, kan dat gevolgen hebben voor de contourlijn.
 * Invloed van ligging kabels en leidingen.

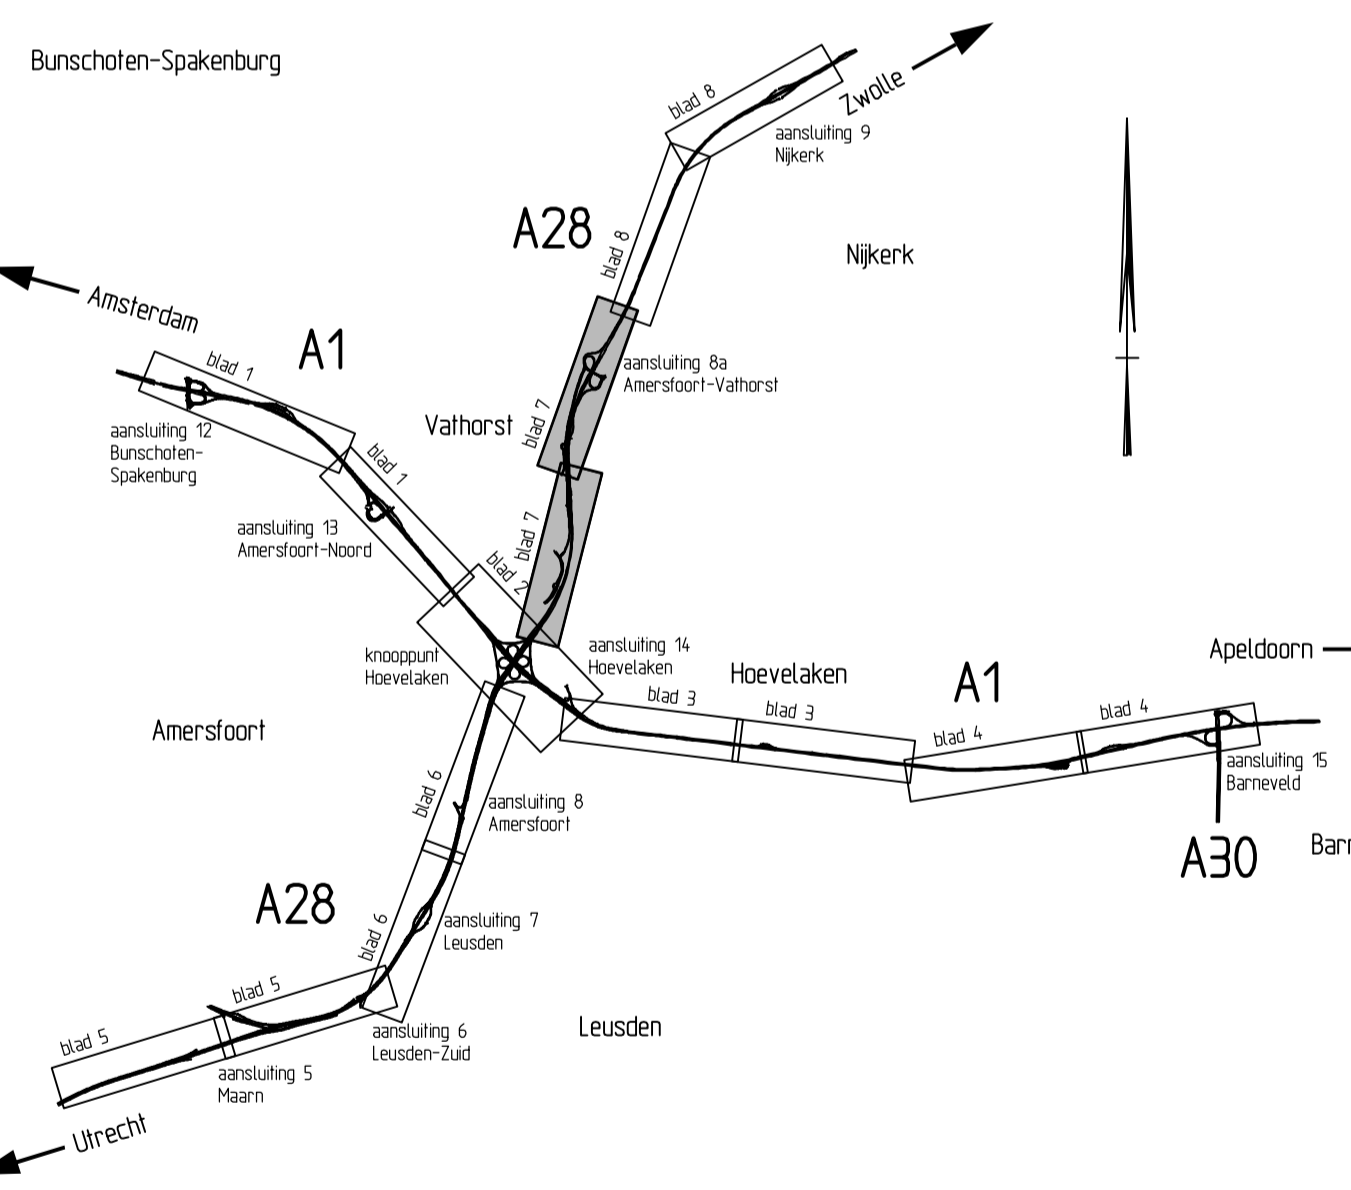

Standaard dwarsprofiel op basis van 2x4 rijstroken.
 Schaal 1:200

		dienst Utrecht
RW1/RW28 Knooppunt Hoewelakense bos Planstudie Detailtekening contourenkaart cfm BOK-2 Situatie RW28 km 28.000 - km 32.500		bureau uitbesteding
getekend 19-03-2013 gecontroleerd uitgegeven		akk. RWS datum behoort bij in 8 bladen, blzdr. 7 rekening formaat A10 schaal 1:2500/1:1000
Definitief		versie 19-03-2013 reg.nr. B7381-IF-ALL-317