



- VERKLARING**
- Bestaande situatie
  - Gemeentegrens
  - Kilometering
  - Ruimtelijke contouren Rijks- en regiowensen project knooppunt Hoewelaken

**DISCLAIMER**

Contouring geeft ruimte voor eindoplossing aan. Hierbij de volgende aandachtspunten:  
 \* indien de informatie uit de 2e fase MER aanleiding geeft tot een wijziging, kan dat gevolgen hebben voor de contouring.  
 \* invloed van ligging kabels en leidingen.

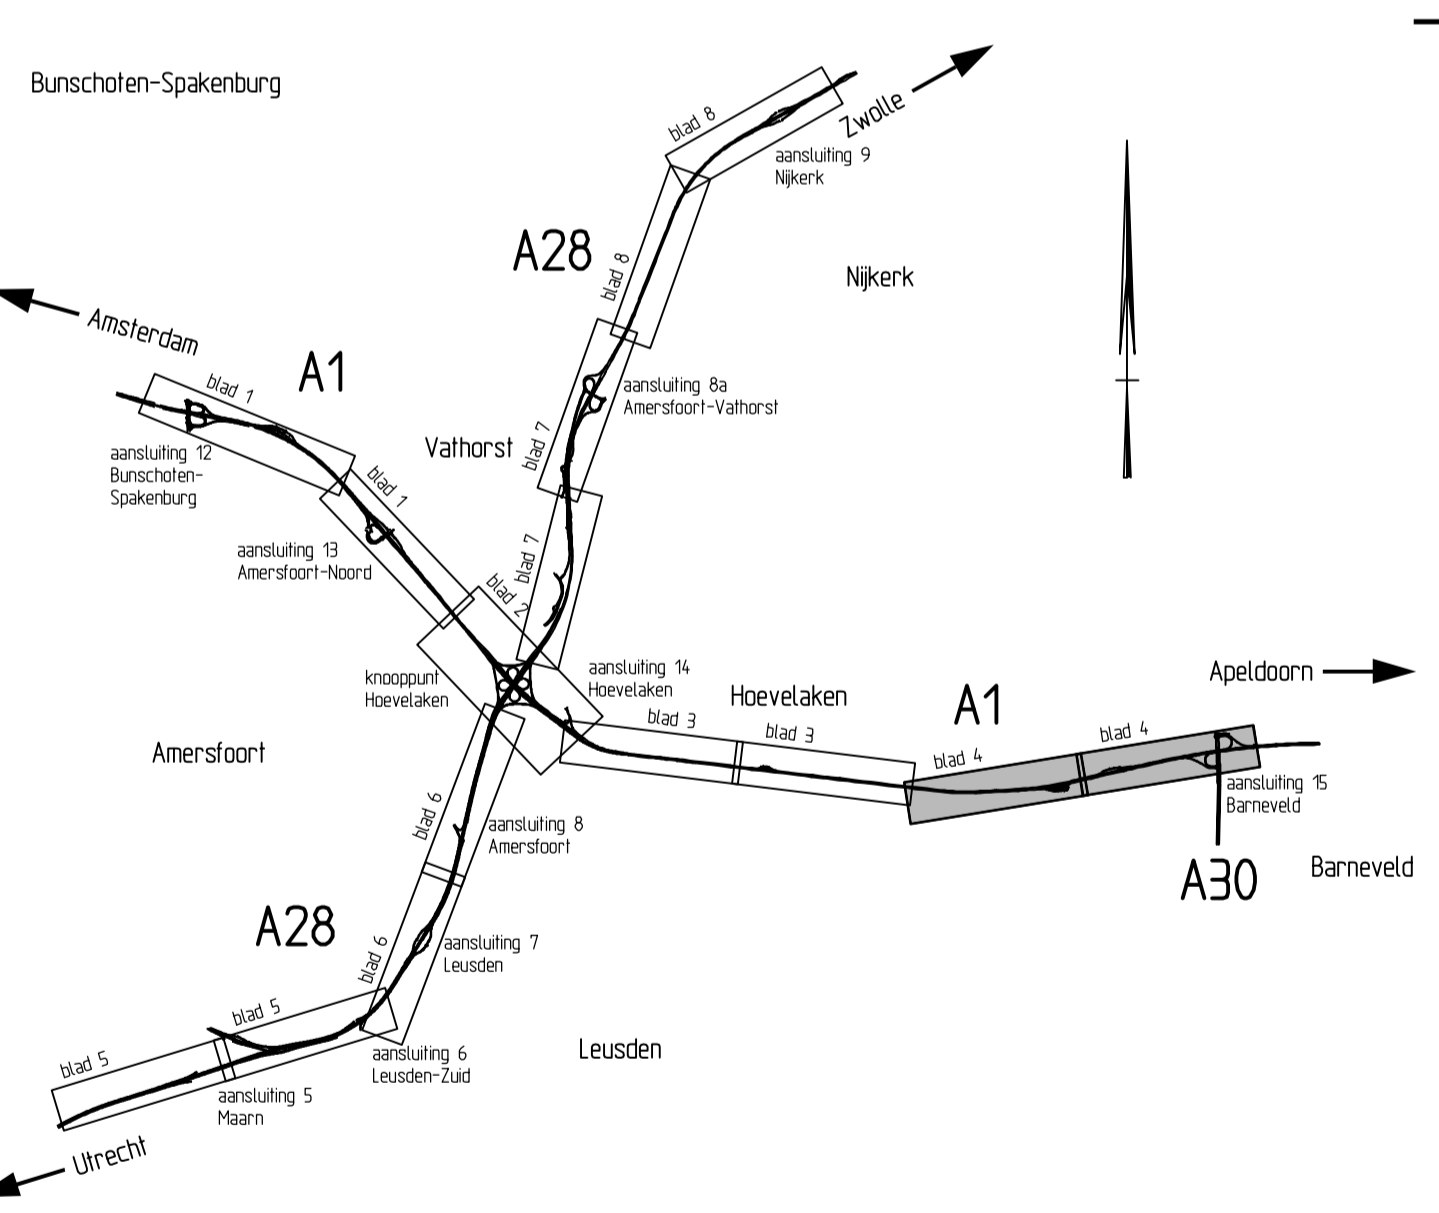

**OVERZICHT**  
SCHAAL 1:100.000

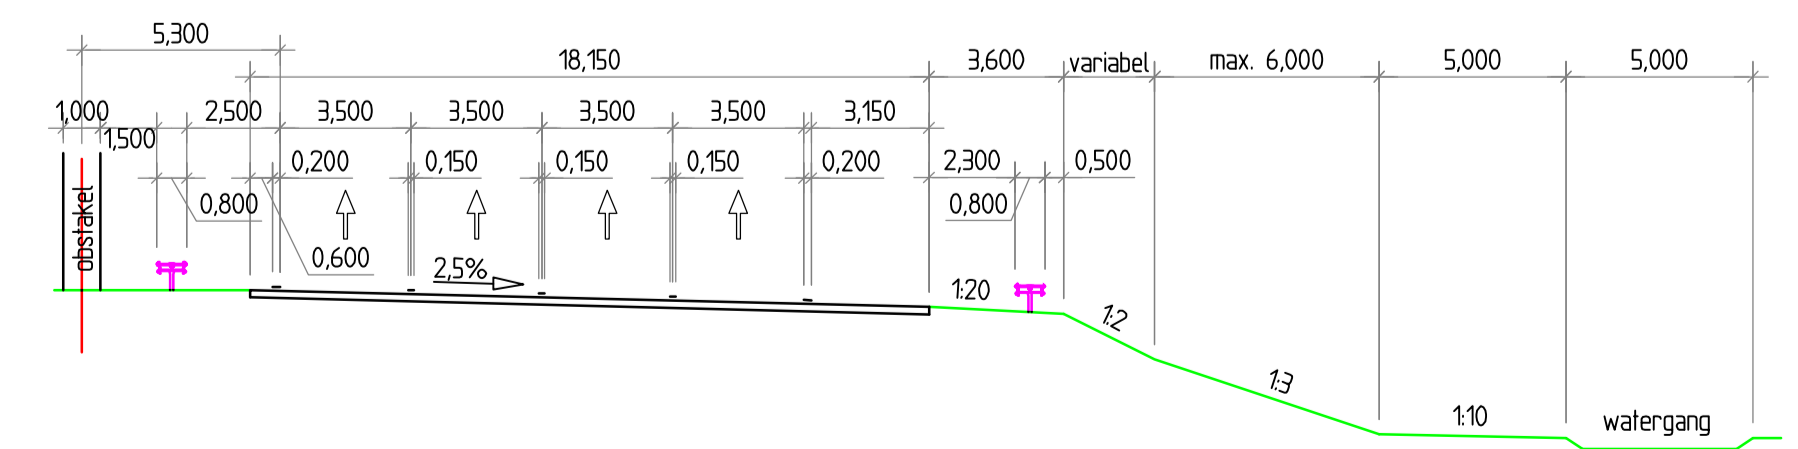

Standaard dwarsprofiel op basis van 2x4 rijstroken.  
Schaal 1:200

		dienst Utrecht	
		bureau uitbesteding	
<b>RW1/RW28</b> Knooppunt Hoewelaken Planstudie Detailtekening contourenkaart cfm BOK-2 Situatie RW1 km 50.200 - km 54.500		akk. RWS datum behoort bij in 8 bladen, blzdr. 4	
getekend gecontroleerd uitgegeven	19-03-2013   	projectcode dossiercode dienstcode	rekening formaat schaal 12500/11000
status <b>Definitief</b>		versie 19-03-2013	reg.nr. B7381-IF-ALL-314