


- VERKLARING**
- Bestaande situatie
  - Gemeentegrens
  - Kilometering
  - Rumtelijke contouren Rijks- en regiowensen project knooppunt Hoevelaken

**DISCLAIMER**

Contourlijn geeft ruimte voor eindoplossing aan. Hierbij de volgende aandachtspunten:

- \* Indien de informatie uit de 2e fase MER aankleding geeft tot een wijziging, kan dat gevolgen hebben voor de contourlijn.
- \* Invloed van ligging kabels en leidingen.

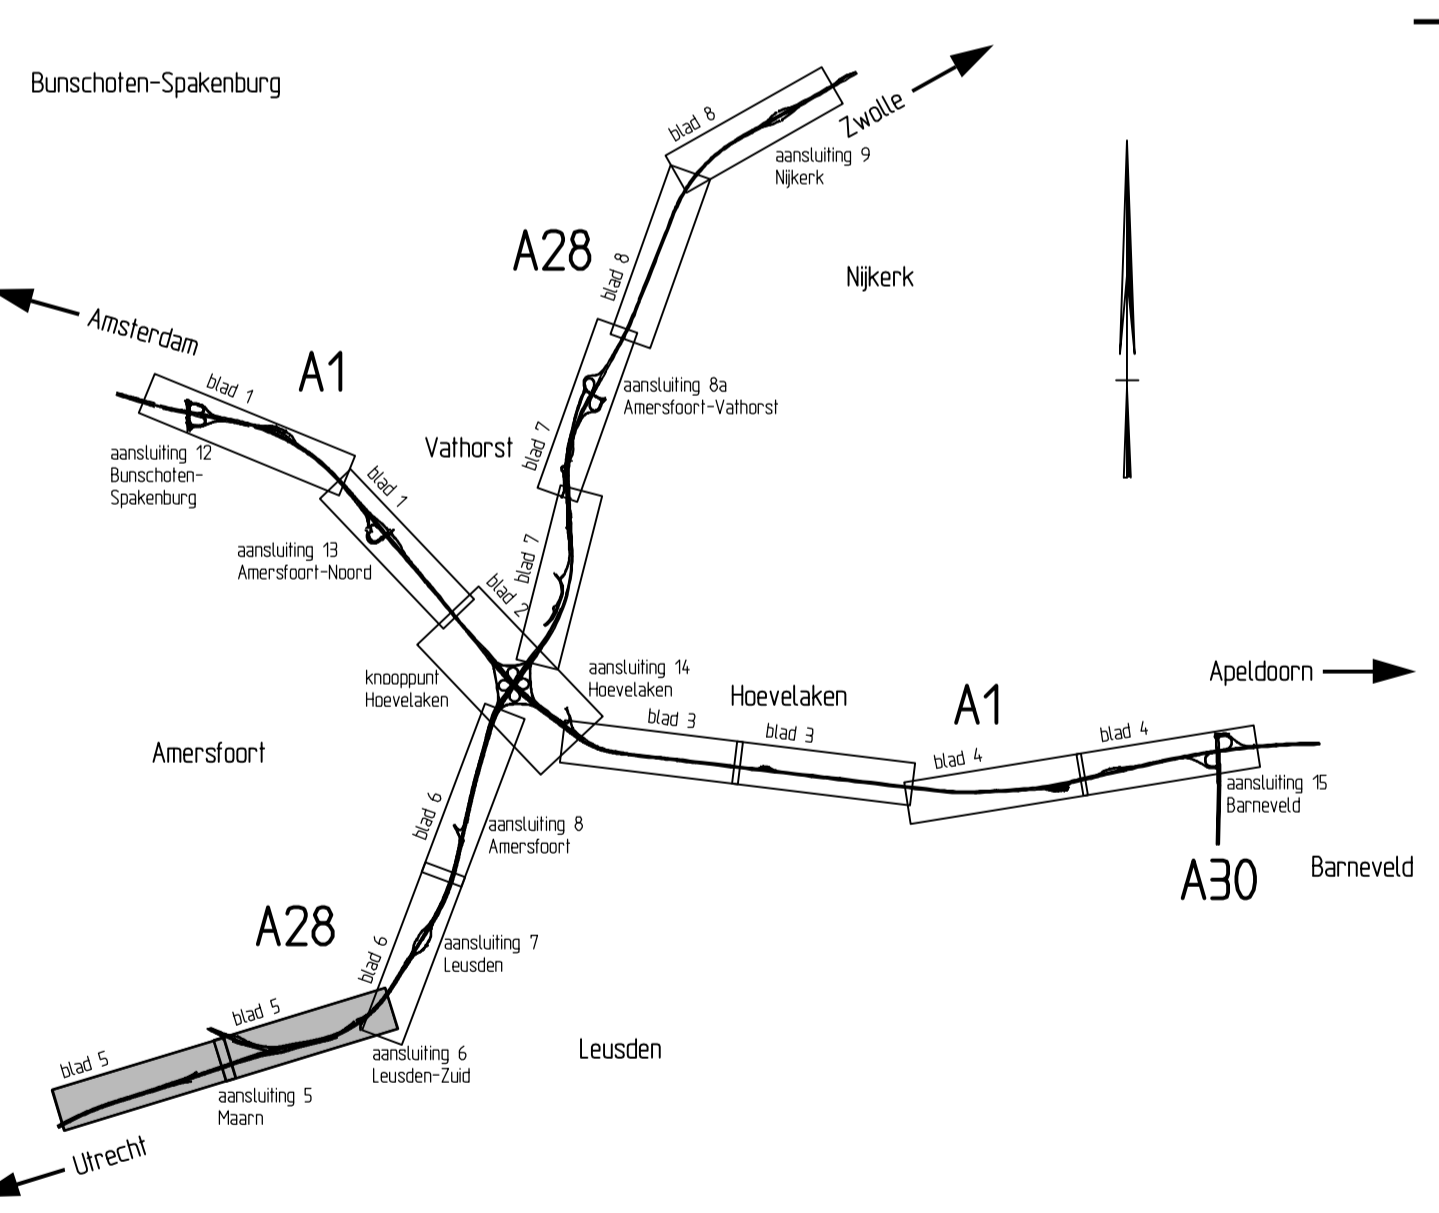

		dienst	
		Utrecht	
<b>RW1/RW28</b> Knooppunt Hoevelaken Planstudie Detailtekening contourenkaart cfm BOK-2 Situatie RW28 km 14,500 - km 18,700		bureau uitbesteding	
getekend 19-03-2013 gecontroleerd uitgegeven		akk. RWS datum behoort bij in 8 bladen, blzdr. 5	
projectcode dossiercode dienstcode		rekening formaat A10 schaal 12500/11000	
status Definitief versie 19-03-2013 reg.nr. B7381-IF-ALL-315			