

GEMEENTE UTRECHT

Fietspad aan oostzijde Laan van Maarschalkerweerd  
aangelegd in kader van realisatie tramlijn Utrecht CS - Utrecht Science Park

Fietsoversteek  
aangelegd in kader van realisatie tramlijn  
Utrecht CS - Utrecht Science Park

Nieuw fietspad noordzijde N411  
aansluiting Laan van Maarschalkerweerd - Vechten v.v.

Passage A27  
Evt. mogelijkheden Groene Verbinding/Dak op de Bak  
i.o.m. Rijkswaterstaat.


Passage Markiezenbos/Nieuw-Amelisweerd  
Ligging fietspad houdt rekening met  
monumentale bomen.  
Evt. herinrichting entree Markiezenbos i.o.m.  
gemeente Utrecht.

Tramlijn Utrecht CS -  
Utrecht Science Park

Herinrichting kruising Mereveldseweg  
voorzien van verkeerslichten

**VERKLARING**

[Grey]	WEG
[Dark Grey]	ONTSLUITINGSWEG
[Light Grey]	VERHOOGDE GELEIDER
[White]	BUSHALTE
[Yellow]	KUNSTWERK
[Orange]	VERHARDE BERM
[Light Green]	IN-/UITTRIT
[Red]	FIETSPAD
[Dark Green]	VOETPAD
[Light Green]	BERM
[Green]	TALUD
[Blue]	WATER

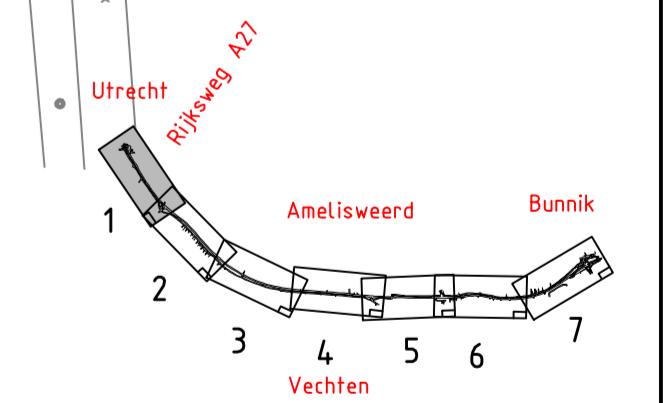

km 1,1

**N411 UTRECHT-BUNNIK**

VOORLOPIG ONTWERP

PRESENTATIE TEKENING

SITUATIE VAN km 0,7 T/M 1,1

OPM.	GET.	GEW.	GEW.	GEW.	GEW.	GEW.	GEW.	ONT.	GEW.
04	151248	010399	120105	010206	044908	301008	160112	210113	080313

PROJECTNUMMER:  
**BLAD 1**

SCHAAL  
1 : 500

PROVINCIE UTRECHT

format 594 x 1261  
N411-K01  
N411V0-0001A