


- LEGENDA**
- AUTOMAAT
  - 3 LICHTS LED-LANTAREN 30CM (AUTO) MET ACHTERGRONDSCHILD
  - 3 LICHTS LED-LANTAREN 30CM (AUTO) MET ACHTERGRONDSCHILD EN SJABLOON
  - TRAFICAM
  - UNIMAST
  - DETECTIELUIS
  - MANTELBUIS (NIEUW)
  - KABELTRACE (NIEUW)
  - TRACE KOPPELKABEL (NIEUW)
  - DETECTIEVOF
  - UITSLIJSER

**AAN TE BRENGEN MANTELBUIZEN**

	LENGTE	DIAMETER	BESTAAND/HERGEBRUIK/LEGGEN
M1	13,00m	2xØ125mm	LEGGEN
M2	18,00m	2xØ125mm	LEGGEN
M3	19,00m	Ø125mm	LEGGEN
M4	14,00m	Ø125mm	LEGGEN
M5	15,00m	2xØ125mm	LEGGEN

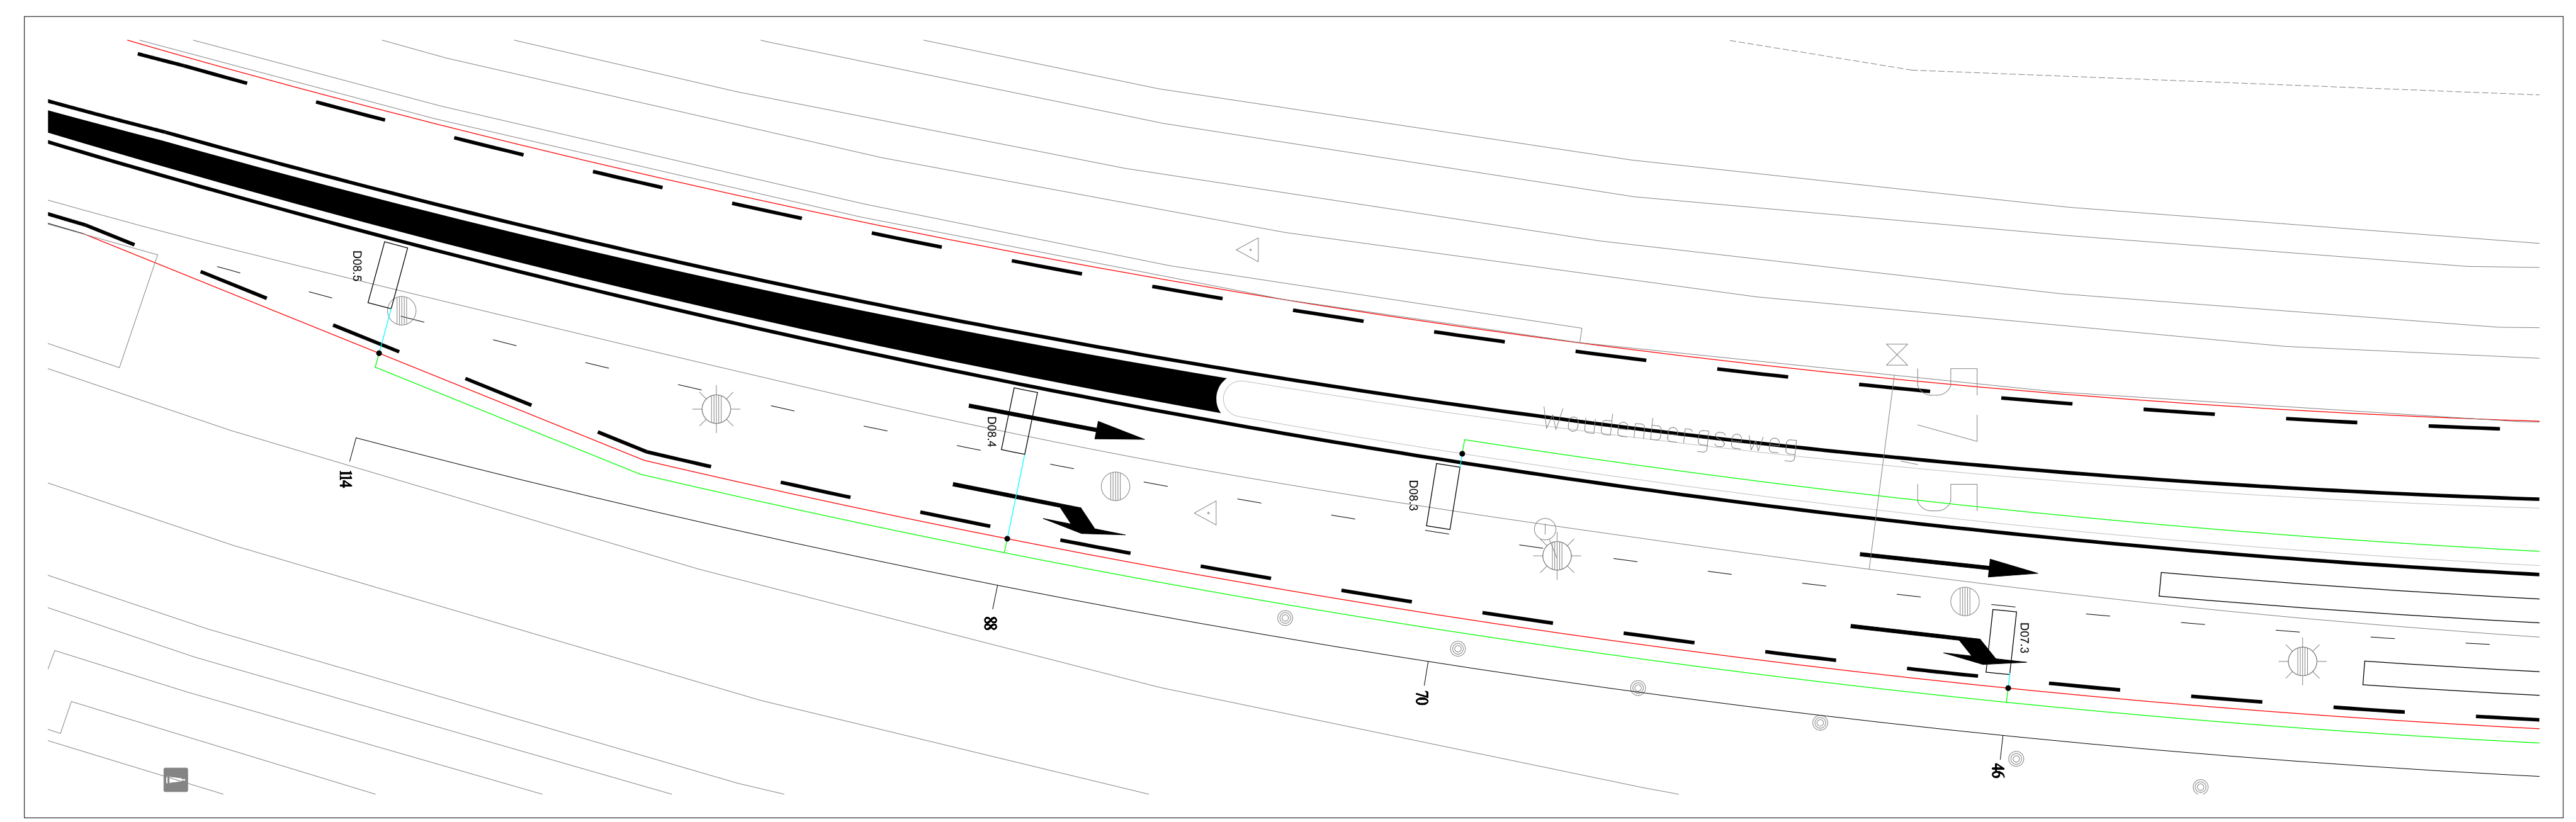

SO: <small>aanpassing kruising N226-Griffdijk</small>	U. Toukko	E. Jongens	K. Langelaar	16-04-2016
EO: <small>uitvoer</small>	U. Toukko	E. Jongens	K. Langelaar	16-04-2016
DO: <small>akkoord</small>	U. Toukko	E. Jongens	K. Langelaar	16-04-2016
ZD: <small>akkoord</small>	U. Toukko	E. Jongens	K. Langelaar	06-12-2017
TD: <small>Evenw. akkoord</small>	U. Toukko	E. Jongens	K. Langelaar	24-11-2017
revisie: <small>aanpassing</small>	gph/and	gph/and	gph/and	08-04-2018

opdrachtgever: Gemeente Utrechtse Heuvelrug

project: Aanpassing kruising N226 - Griffdijk

voorbereiding: VRI

documentatie: **definitief**

documentnummer: BF5418-101-100\_1158\_BO-01

formaat: A4 schaal: 1:200 fase: Bestek blad: 01 van: 01

**Royal HaskoningDHV**  
Enhancing Society Together  
HaskoningDHV Nederland B.V.  
Transport and Planning