

GESCAND
026 09.03.2011

PLANGEBIED



plangebied

BESTEMMINGEN

- Bedrijf
- Groen
- Maatschappelijk
- Verkeer
- Woongebied
- Wonen - Beukbergen 1
- Wonen - Beukbergen 2
- Wonen - Beukbergen 3
- Waarde - Archeologie
midde/hoge verwachting

AANDUIDINGEN (vervolg)

- nutsvoorziening
- parkeerterrein
- specifieke vorm van maatschappelijk
gemeenschapshuis
- specifieke vorm van recreatie
paardenbak
- specifieke vorm van verkeer
calamiteitenontsluiting
- weg
- aaneengebouwd
- vrijstaand
- woonwagenvaandplaats
- gevelrij
- maximum aantal wooneenheden
- wro-zone - wijzigingsgebied


AANDUIDINGEN

- bouwvlak
- aaneengebouwd wonen

VERKLARING

gegevens GBKN en Kadaster

Ligging plangebied

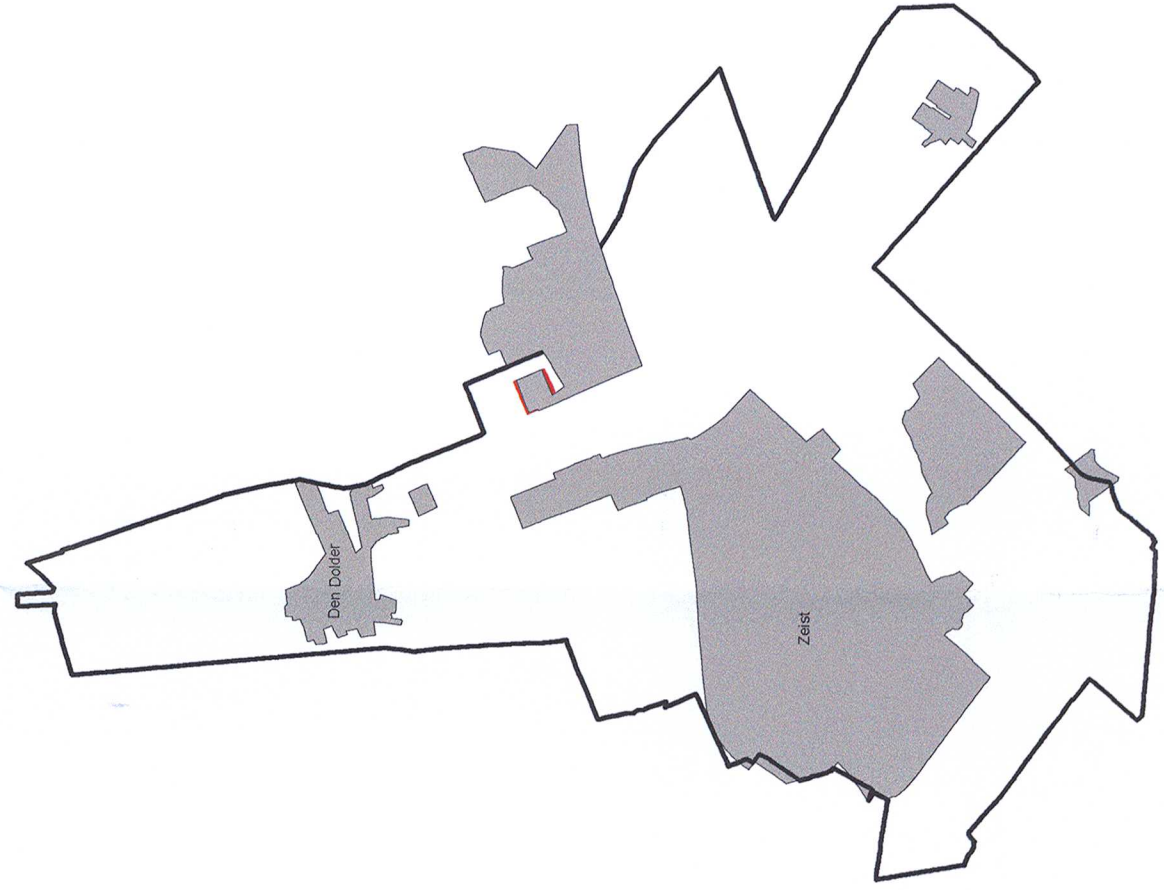


Gemeente Zeist

Bestemmingsplan Beukbergen

ontwerp

nummer 06.28 schaal 1:1000 raad
 formaat A1 referentie mRO ID nr. NL.IMRO.0365.BP00016-0W03
 datum feb 2011

mRO by
 adres Zeist, 3611 GC, Aankersloot
 tel. 033-4616432 fax. 033-4616890 / Email: info@mro.nl

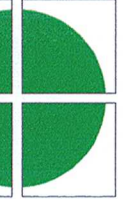

mRO



noordrijl