
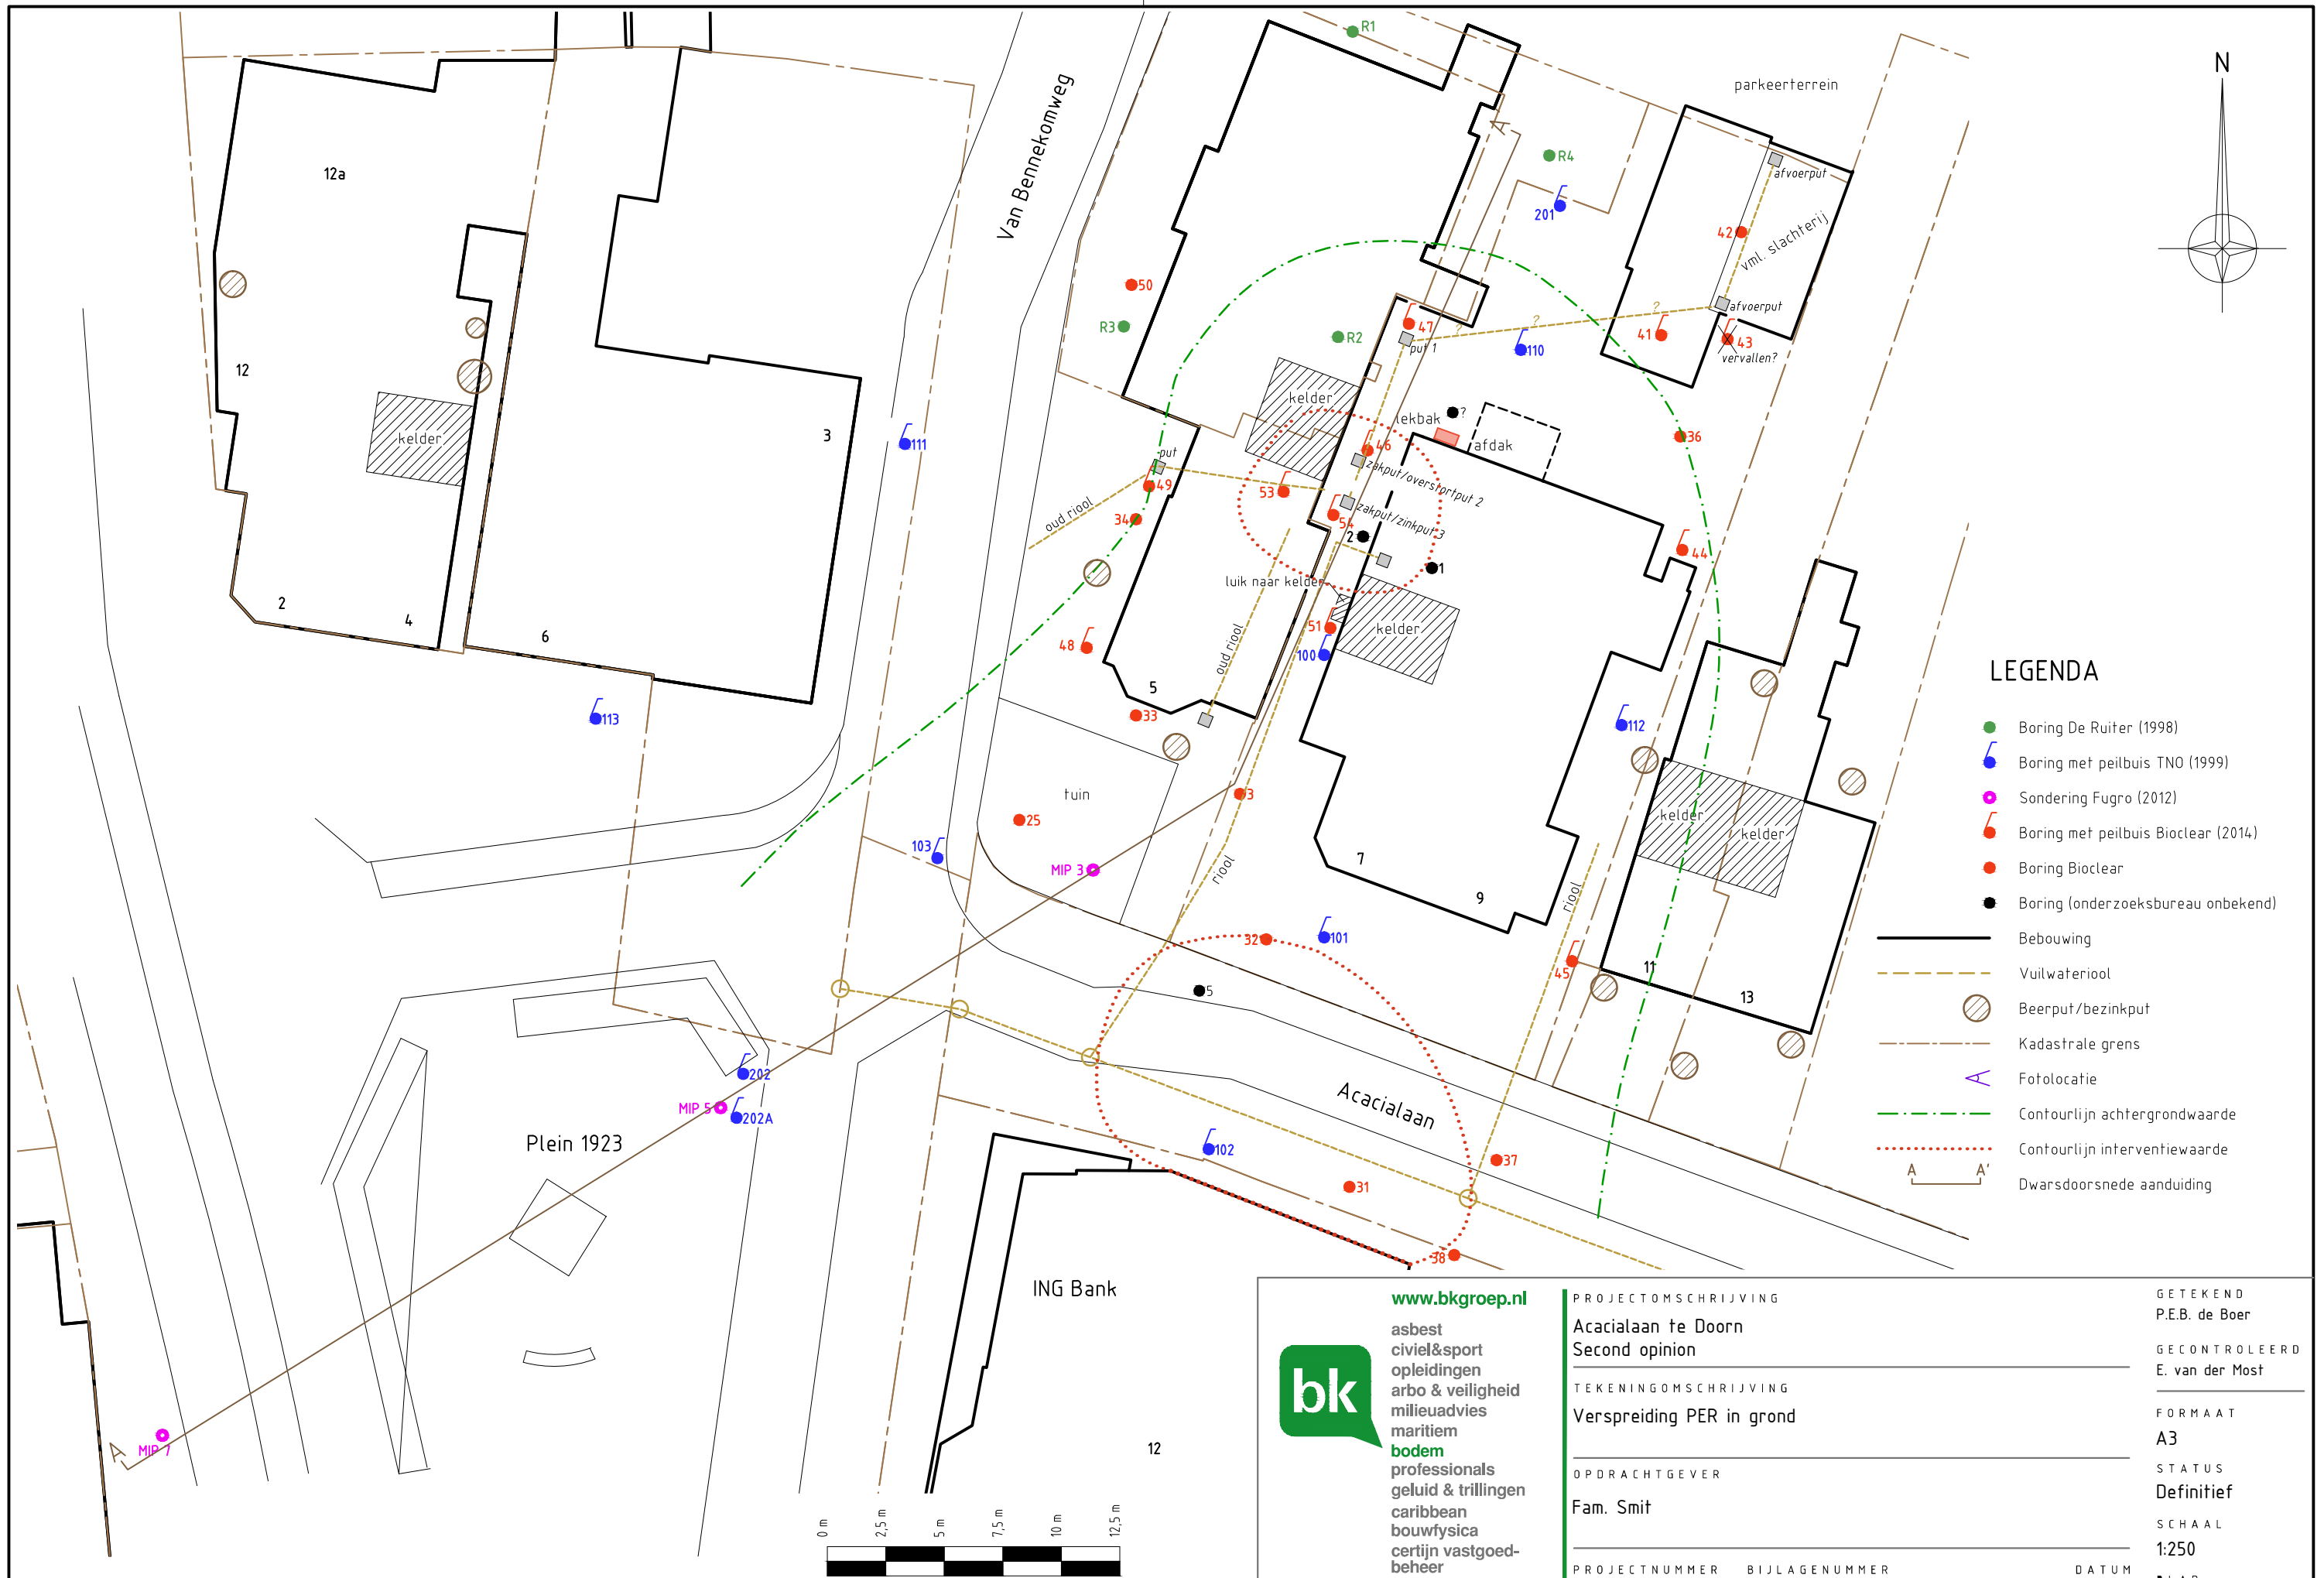


LEGENDA

- Boring De Ruiter (1998)
- Boring met peilbuis TNO (1999)
- Sondering Fugro (2012)
- Boring met peilbuis Bioclear (2014)
- Boring Bioclear
- Boring (onderzoeksbureau onbekend)
- Bebauwing
- - - Vuilwaterriool
- ⊗ Beerput/bezinkput
- - - Kadastrale grens
- ▲ Fotolocatie

 <p>www.bkgroep.nl asbest civiel&sport opleidingen arbo & veiligheid milieuadvies maritiem bodem professionals geluid & trillingen caribbean bouw fysica certijn vastgoed- beheer projectmanagement duurzaamheid</p>	<p>PROJECTOMSCHRIJVING Acacialaan te Doorn Second opinion</p>	<p>GETEKEND P.E.B. de Boer</p>
	<p>TEKENINGOMSCHRIJVING Overzichtstekening</p>	<p>GECONTROLEERD E. van der Most</p>
	<p>OPDRACHTGEVER Fam. Smit</p>	<p>FORMAAT A3</p>
	<p>PROJECTNUMMER BIJLAGENUMMER 143740 1.3</p>	<p>STATUS Definitief</p>
	<p>DATUM 18-11-2014</p>	<p>SCHAAL 1:250</p>
		<p>BLAD 1 van 1</p>





LEGENDA

- Boring De Ruiter (1998)
- Boring met peilbuis TNO (1999)
- Sondering Fugro (2012)
- Boring met peilbuis Bioclear (2014)
- Boring Bioclear
- Boring (onderzoeksbureau onbekend)
- Bebouwing
- - - Vuilwaterriool
- ⊗ Beerput/bezinkput
- - - Kadastrale grens
- A Fotolocatie
- · - · - Contourlijn achtergrondwaarde
- · - · - Contourlijn interventiewaarde
- A — A' Dwarsdoorsnede aanduiding

www.bkgroep.nl



asbest
 civiel&sport
 opleidingen
 arbo & veiligheid
 milieuadvies
 maritiem
bodem
 professionals
 geluid & trillingen
 caribbean
 bouwfysica
 certijin vastgoed-
 beheer

PROJECTOMSCHRIJVING

Acacialaan te Doorn
 Second opinion

TEKENINGOMSCHRIJVING

Verspreiding PER in grond

OPDRACHTGEVER

Fam. Smit

PROJECTNUMMER BIJLAGENUMMER

GETEKEND
 P.E.B. de Boer


GECONTROLEERD
 E. van der Most


FORMAAT
 A3

STATUS
 Definitief

SCHAAL
 1:250

RIJAN

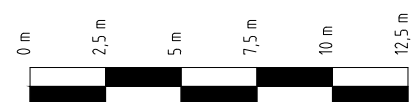

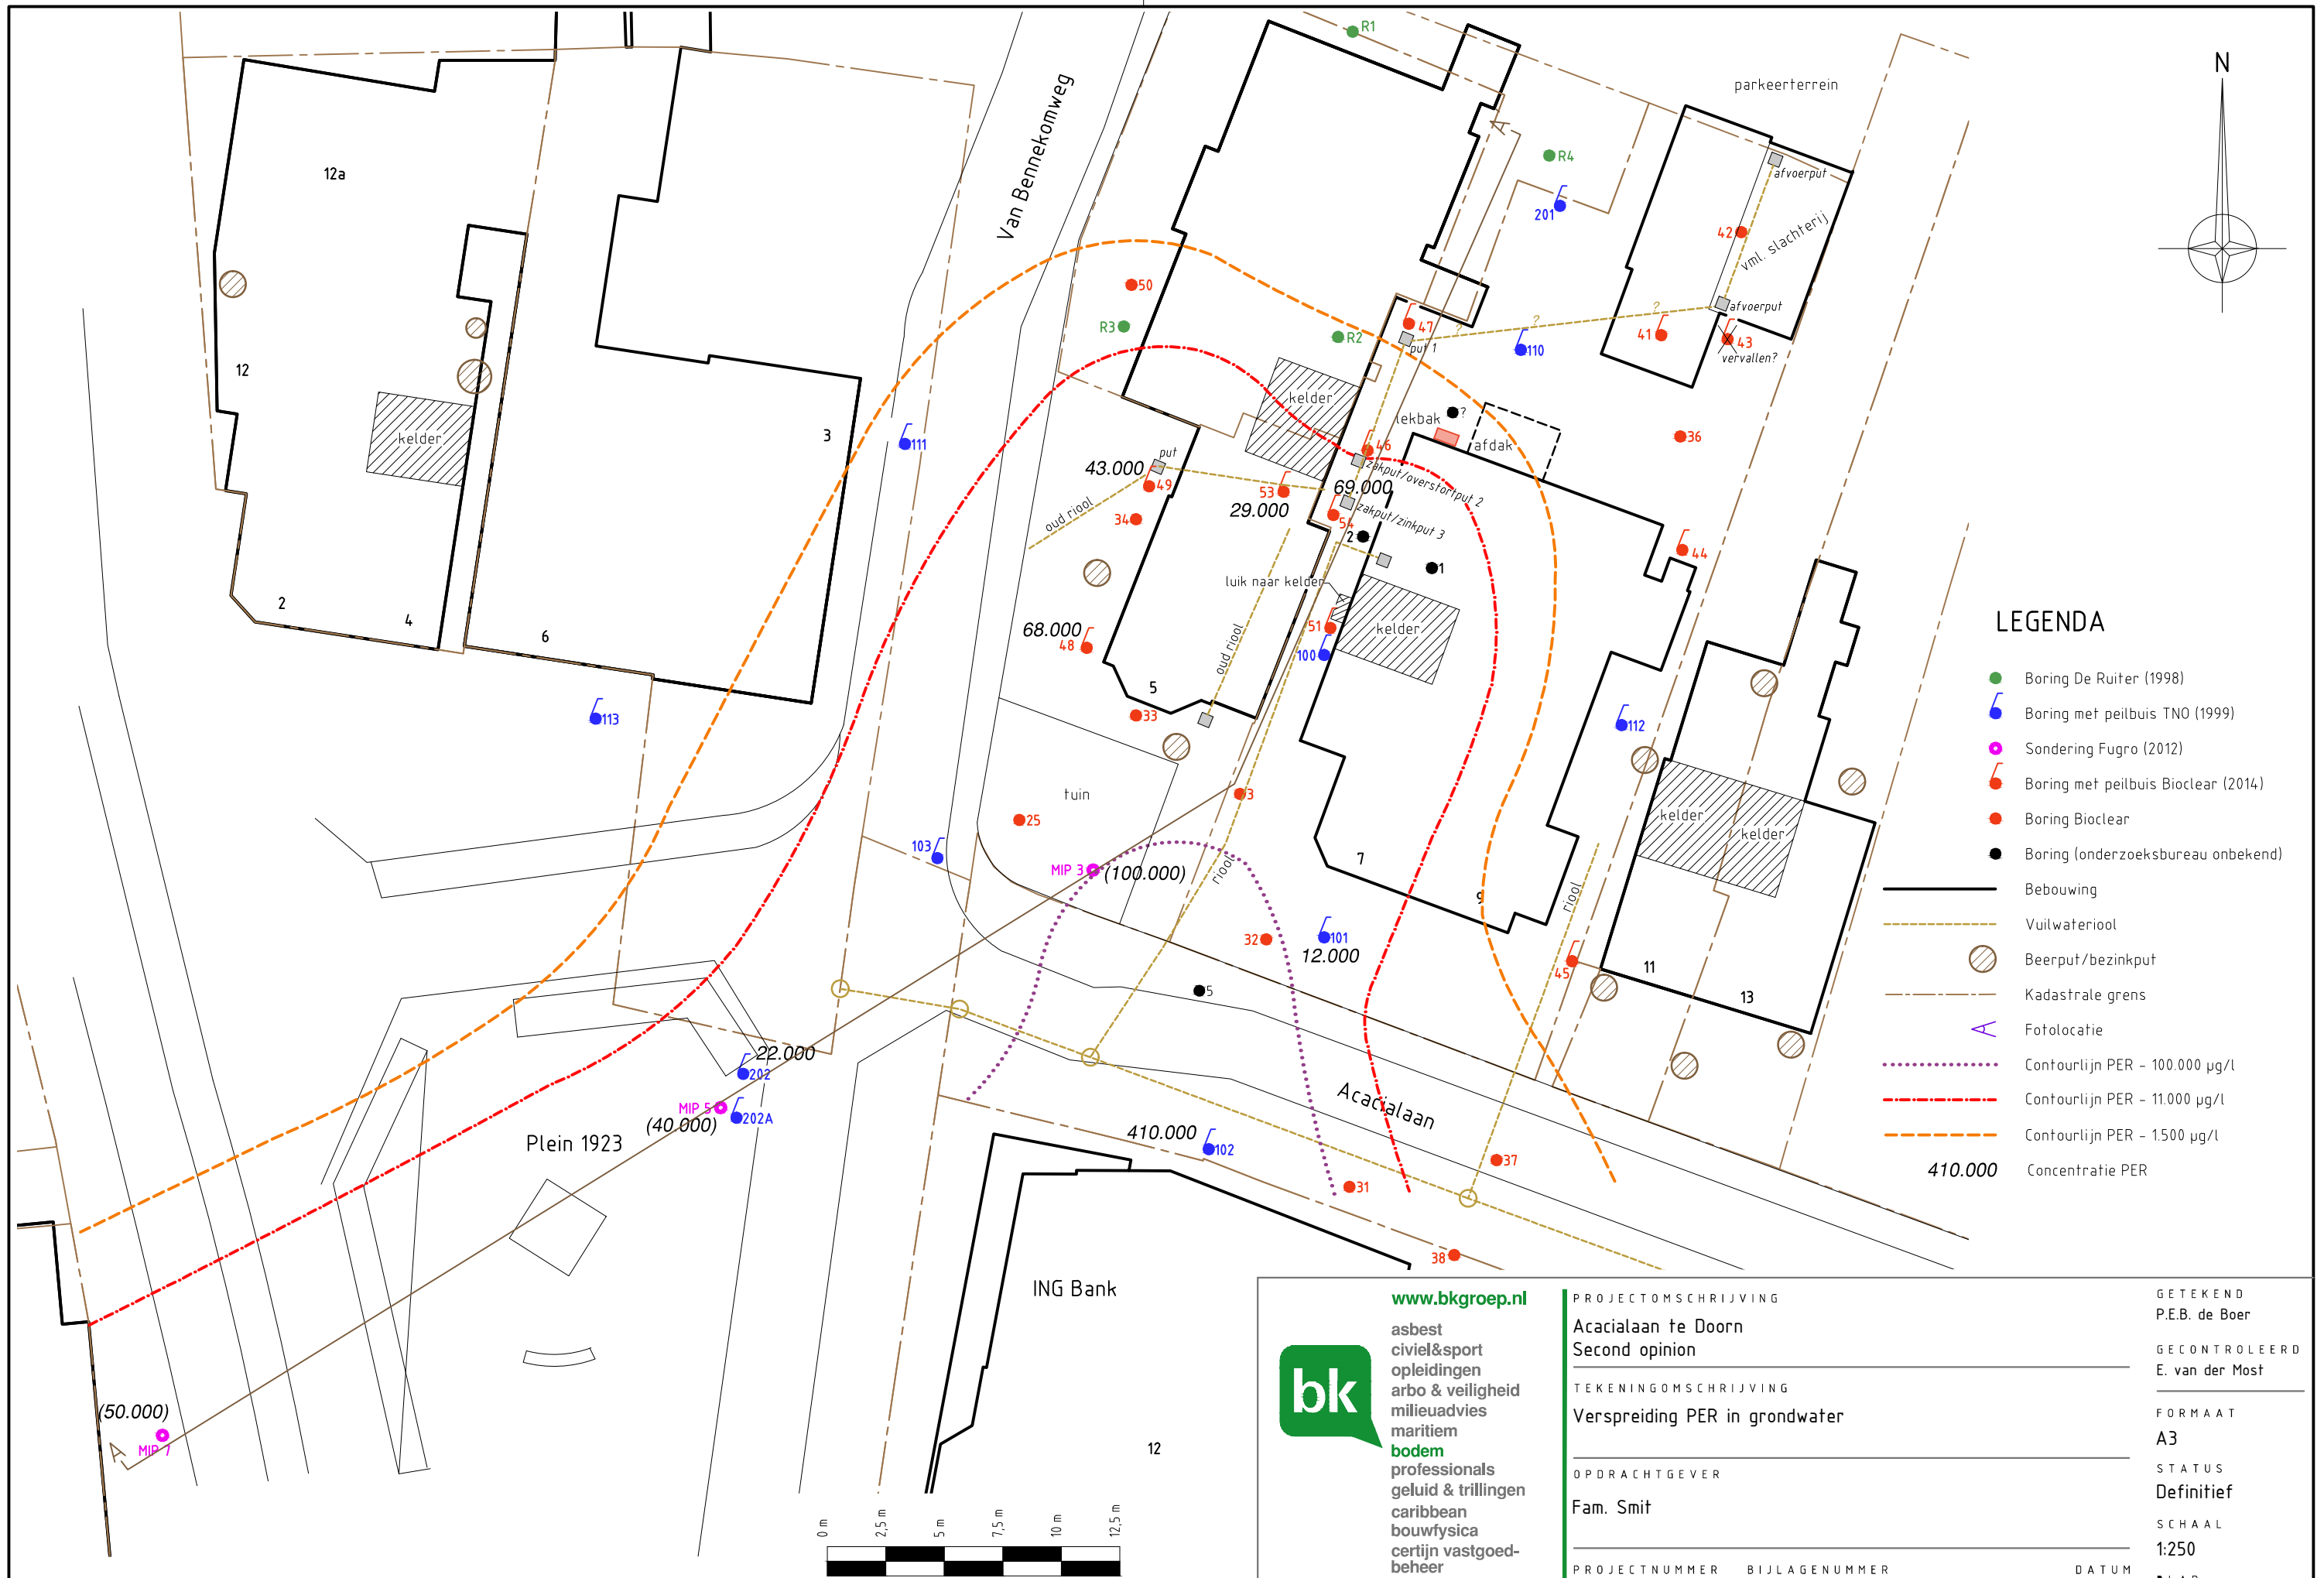


LEGENDA

- Boring De Ruyter (1998)
- Boring met peilbuis TNO (1999)
- Sondering Fugro (2012)
- Boring met peilbuis Bioclear (2014)
- Boring Bioclear
- Boring (onderzoeksbureau onbekend)
- Bebuilding
- Vuilwaterriool
- ⊗ Beerput/bezinkput
- - - Kadastrale grens
- ▲ Fotolocatie
- ⋯ Contourlijn PER - 100.000 µg/l
- ⋯ Contourlijn PER - 11.000 µg/l
- ⋯ Contourlijn PER - 1.500 µg/l
- 410.000 Concentratie PER

www.bkgroep.nl bk asbest civiel&sport opleidingen arbo & veiligheid milieuadvies maritiem bodem professionals geluid & trillingen caribbean bouwfysica certijin vastgoed- beheer	PROJECTOMSCHRIJVING Acacialaan te Doorn Second opinion	GETEKEND P.E.B. de Boer
	TEKENINGOMSCHRIJVING Verspreiding PER in grondwater	GECONTROLEERD E. van der Most
OPDRACHTGEVER Fam. Smit	FORMAAT A3	STATUS Definitief
PROJECTNUMMER BIJLAGENUMMER	DATUM	SCHAAL 1:250




dwarsprofiel A-A'

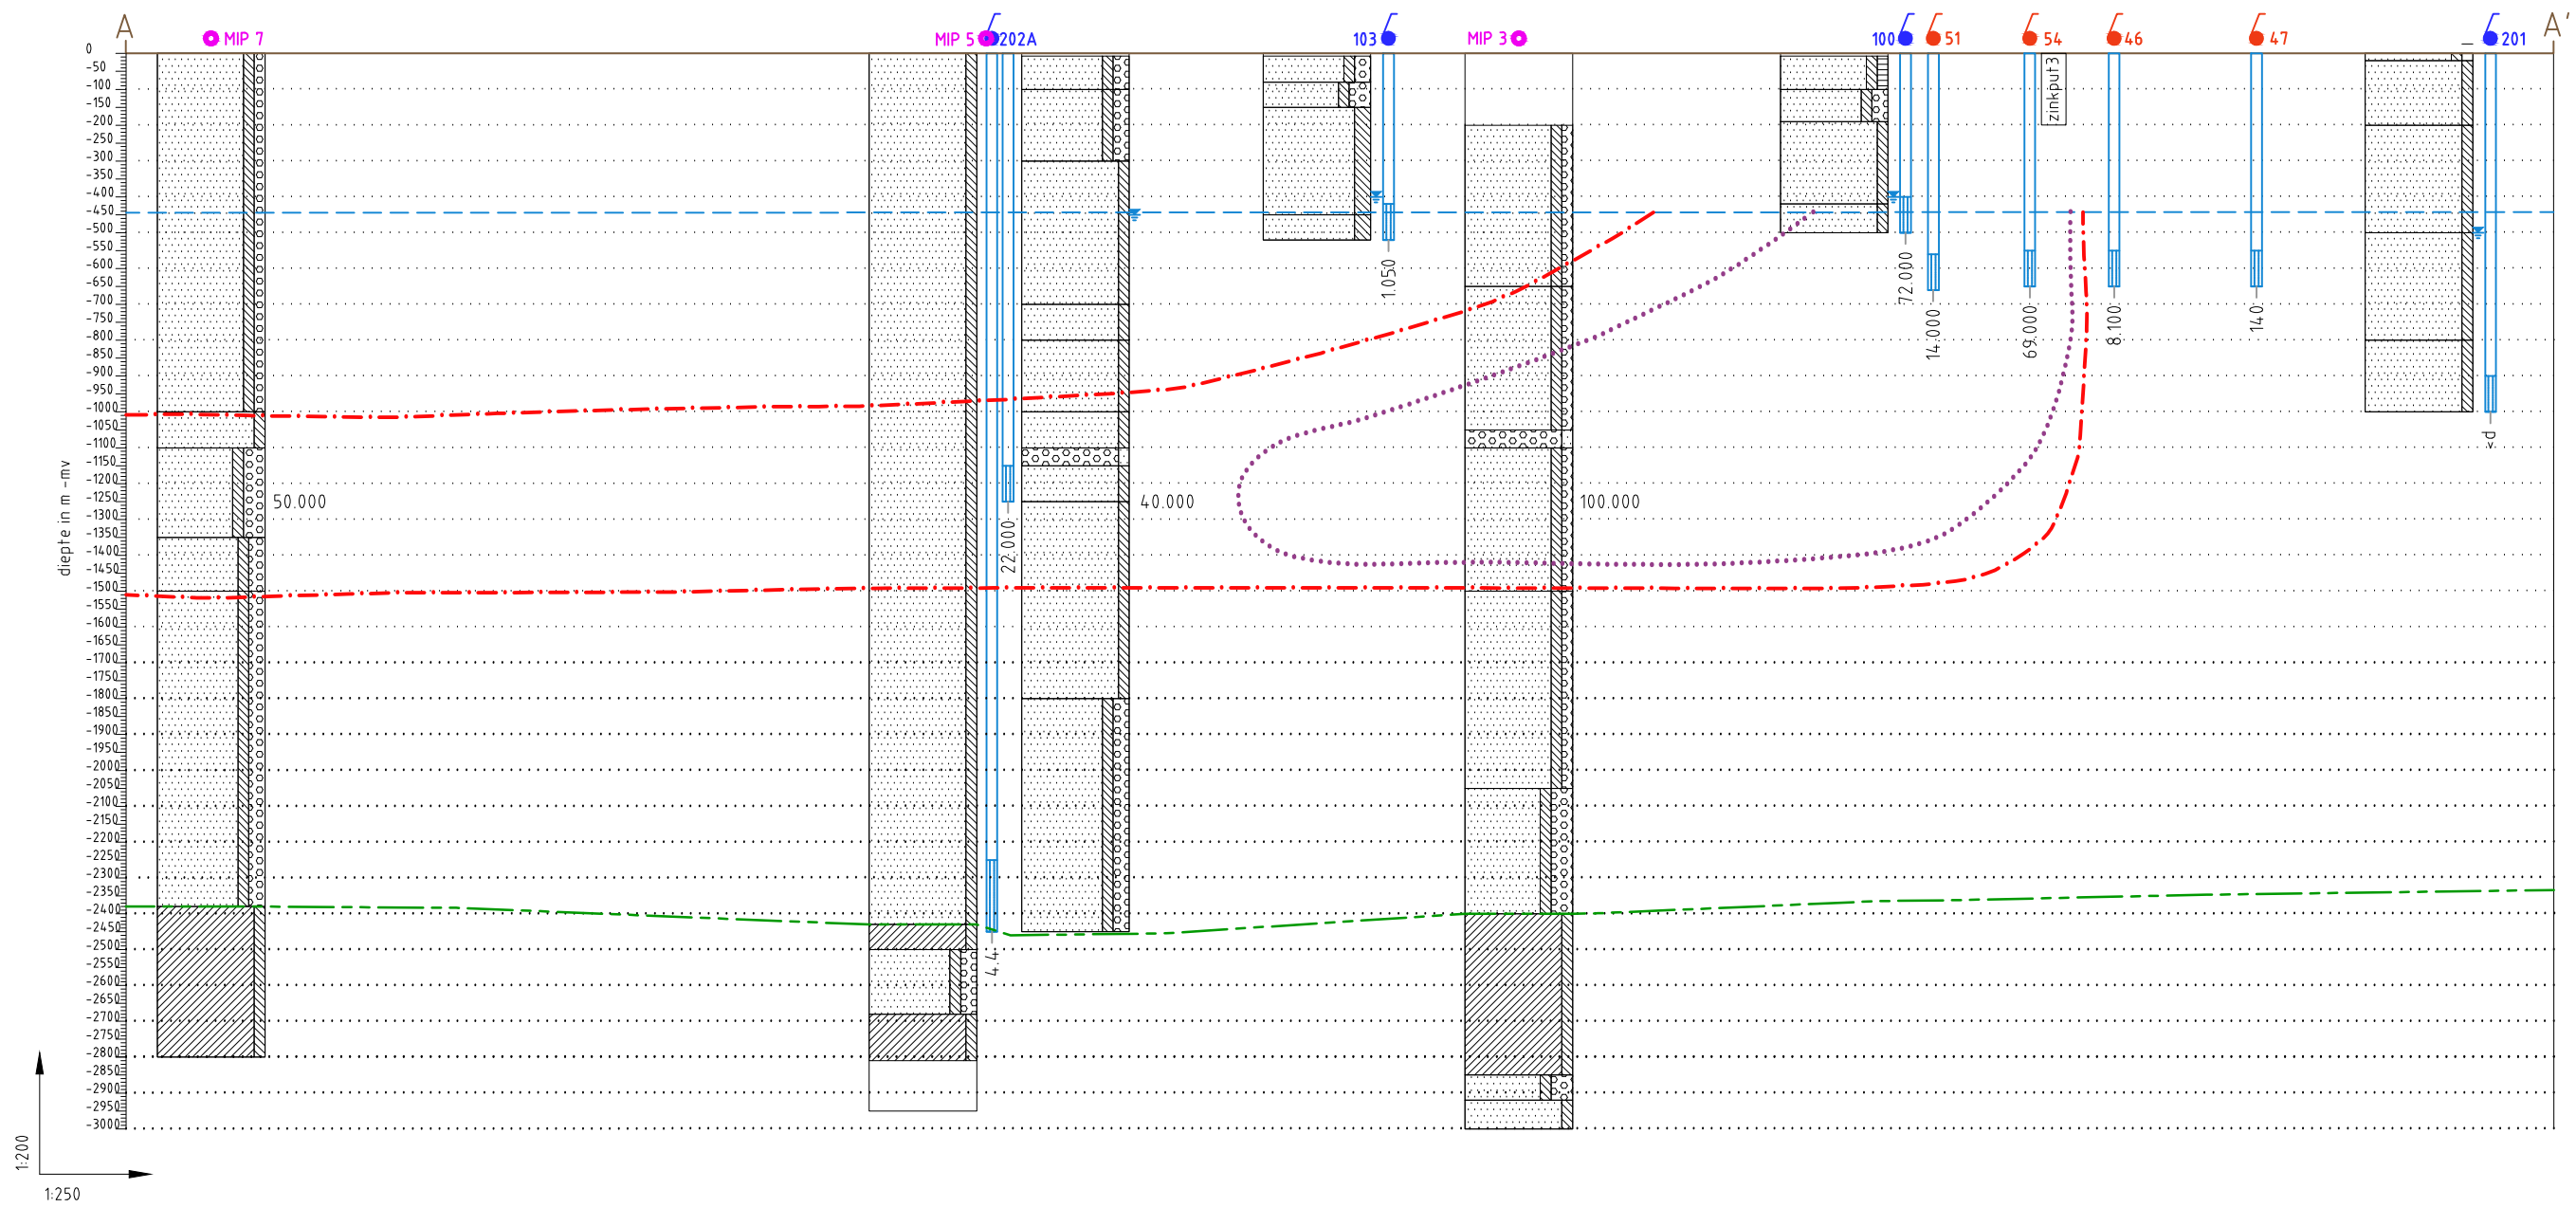

LEGENDA

- Boring met peilbuis TNO (1999)
- Sondering Fugro (2012)
- Boring met peilbuis Bioclear (2014)
- Dwarsdoorsnede aanduiding
- Grondwaterstand
- Gemiddelde grondwaterstand
- Contourlijn PER - 50.000 µg/l
- Contourlijn PER - 11.000 µg/l
- Scheidende laag

 <p>www.bkgroep.nl asbest civiel&sport opleidingen arbo & veiligheid milieuadvies maritiem bodem professionals geluid & trillingen caribbean bouwfysica certijn vastgoed- beheer projectmanagement duurzaamheid</p>	PROJECTOMSCHRIJVING	GETEKEND
	Acacialaan te Doorn Second opinion	N.L.C. van den Boom
	TEKENINGOMSCHRIJVING	GECONTROLEERD
	Bodemprofiel A-A'	E. van der Most
OPDRACHTGEVER	FAM. SMIT	FORMAAT
Fam. Smit		A3
PROJECTNUMMER	BIJLAGENUMMER	STATUS
143740	1.5	Definitief
		SCHAAL
		1:250/1:200
		BLAD
		1 van 1
		DATUM
		18-11-2014