

GEMEENTE UTRECHT

Fietspad aan oostzijde Laan van Maarschalkerweerd
aangelegd in kader van realisatie tramlijn Utrecht CS - Utrecht Science Park
(zie sheet 25 Toelichting - Hoofdrapport)

Fietsoversteek
aangelegd in kader van realisatie tramlijn
Utrecht CS - Utrecht Science Park

Nieuw (brom)fietspad noordzijde N411
aansluiting Laan van Maarschalkerweerd - Vechten v.v.

Passage A27
Uiteindelijke ligging (brom)fietspad afhankelijk van
ontwerp Groene Verbinding A27
(zie sheet 22 en 23 Toelichting - Hoofdrapport)

Passage Markiezenbos/Nieuw-Amelisweerd
Ligging (brom)fietspad houdt rekening met
monumentale bomen en kan nog verschuiven.
Evt. herinrichting entree Markiezenbos i.o.m.
gemeente Utrecht.


Tramlijn Utrecht CS -
Utrecht Science Park

Ligging hoofdrijbaan kan wijzigen als gevolg van
ontwerp Groene Verbinding A27
ter plaatse van passage A27 + aansluitende wegvakken richting
bebouwde kom Utrecht en richting Mereveldseweg
(zie sheet 22 en 23 Toelichting - Hoofdrapport)

Weg wordt naar het zuiden gelegd om
ruimte te maken voor (brom)fietspad
aan de noordzijde.
Herinrichting kruising Mereveldseweg,
voorzien van verkeerslichten

VERKLARING

[Grey]	WEG
[Light Grey]	ONTSLUITINGSWEG
[Dark Grey]	VERHOOGDE GELEIDER
[White]	BUSHALTE
[Yellow]	KUNSTWERK
[Orange]	VERHARDE BERM
[Light Orange]	IN-/UITTRIT
[Red]	FIETSPAD
[Green]	VOETPAD
[Light Green]	BERM
[Dark Green]	TALUD
[Blue]	WATER

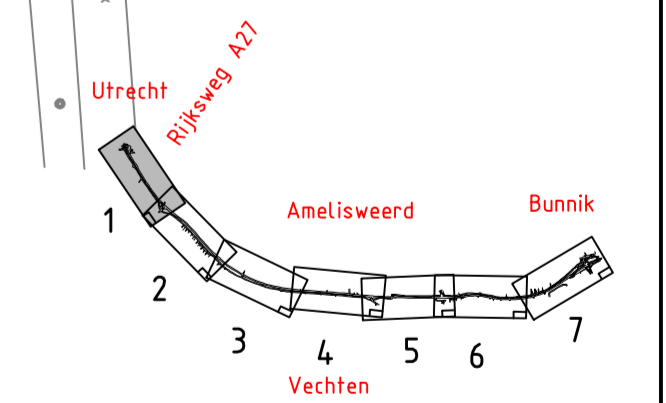

km 1,1

N411 UTRECHT-BUNNIK

VOORLOPIG ONTWERP

PRESENTATIE TEKENING

SITUATIE VAN km 0,7 T/M 1,1

OPM.	GET.	GEW.	GEW.	GEW.	GEW.	GEW.	GEW.	ONT.	GEW.
04	151248	010399	120905	010206	044908	301008	160112	210113	080313

PROJECTNUMMER:
BLAD
1

SCHAAL
1 : 500

Formaat 594 x 1261
N411-K01
N411V0-0001A

PROVINCIE UTRECHT