


GEMEENTE UTRECHT

(Brom)fietspad achter de monumentale bomenrij vanaf oostgrens Markiezenbos/Nieuw-Amelisweerd tot aan Vechten

Nader bekijken inrichting parallelweg

VERKLARING

[Grey]	WEG
[Dark Grey]	ONTSLUITINGSWEG
[Purple]	VERHOOGDE GELEIDER
[Yellow]	BUSHALTE
[Orange]	KUNSTWERK
[Light Orange]	VERHARDE BERM
[Red]	IN-/UITRIT
[Pink]	FIETSPAD
[Light Green]	VOETPAD
[Green]	BERM
[Dark Green]	TALUD
[Blue]	WATER

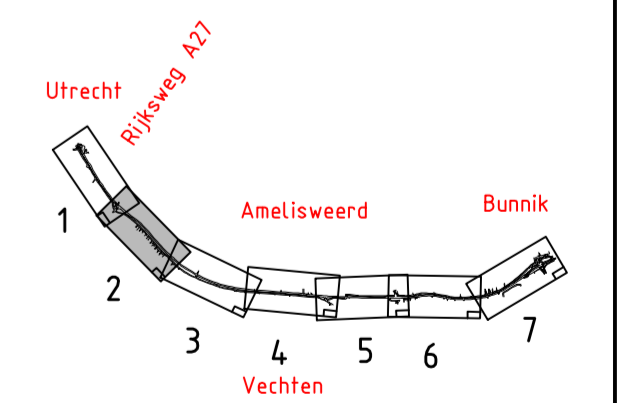

km 1,6

N411 UTRECHT-BUNNIK

VOORLOPIG ONTWERP

PRESENTATIE TEKENING

SITUATIE VAN km 1,1 T/M 1,6

OPM.	GET.	GEW.	GEW.	GEW.	GEW.	GEW.	GEW.	GEW.	ONT.	GEW.
01	02	03	04	05	06	07	08	09	10	11

PROJECTNUMMER:

BLAD

2

SCHAAL

1 : 500

PROVINCIE UTRECHT

N411-K02
N411VG-0002A