


GEMEENTE UTRECHT

GEMEENTE BUNNIK

SPOORLIJN UTRECHT-ARNHEM

VERKLARING

-  WEG
-  ONTSLUITINGSWEG
-  VERHOOGDE GELEIDER
-  BUSHALTE
-  KUNSTWERK
-  VERHARDE BERM
-  IN-/UITRIT
-  FIETSPAD
-  VOETPAD
-  BERM
-  TALUD
-  WATER

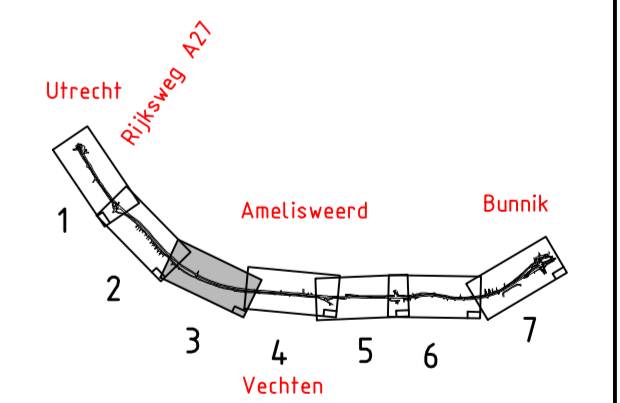

N411 UTRECHT-BUNNIK

VOORLOPIG ONTWERP

PRESENTATIEKENING

SITUATIE VAN km 1,6 T/M 2,2

OPM.	GET.	GEW.	GEW.	GEW.	GEW.	GEW.	GEW.	ONT.	GEW.
01	02	03	04	05	06	07	08	09	10

PROJECTNUMMER: **BLAD 3**

SCHAAL 1 : 500

FORMAAT 594 x 1261

N411-K03

N411VQ-0003A

