


WEST LENGTE KOKERLIJGERS = 25.15 OOST

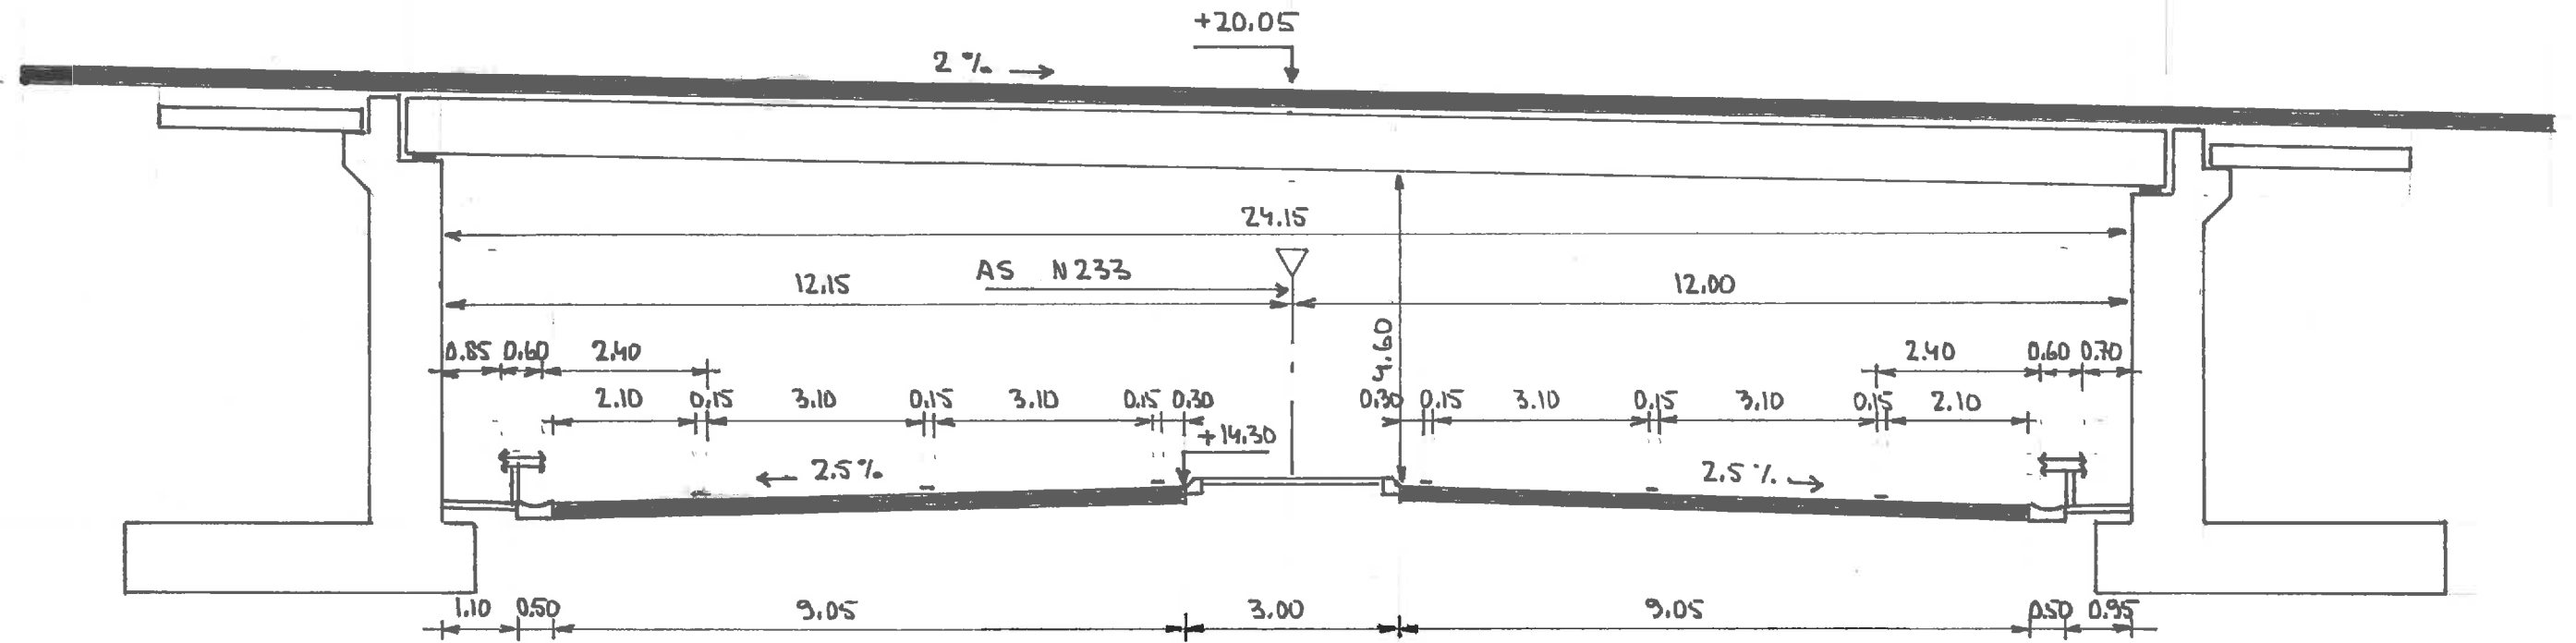

NAP +10.00

LENGTEDOORSNEDE VIADUCT ACHTERBERGSESTRAATWEG OVER N233 (N233 MET 2x2 RIJSTROKEN)

N233 - ACHTERBERGSESTRAATWEG RHENEN  
ONGELIJKVULDERSE KRUISSING  
LENGTEDOORSNEDE VIADUCT ACHTERBERGSESTRAATWEG  
SCHAAL 1:100  
SWECO 24-10-2017 PH