
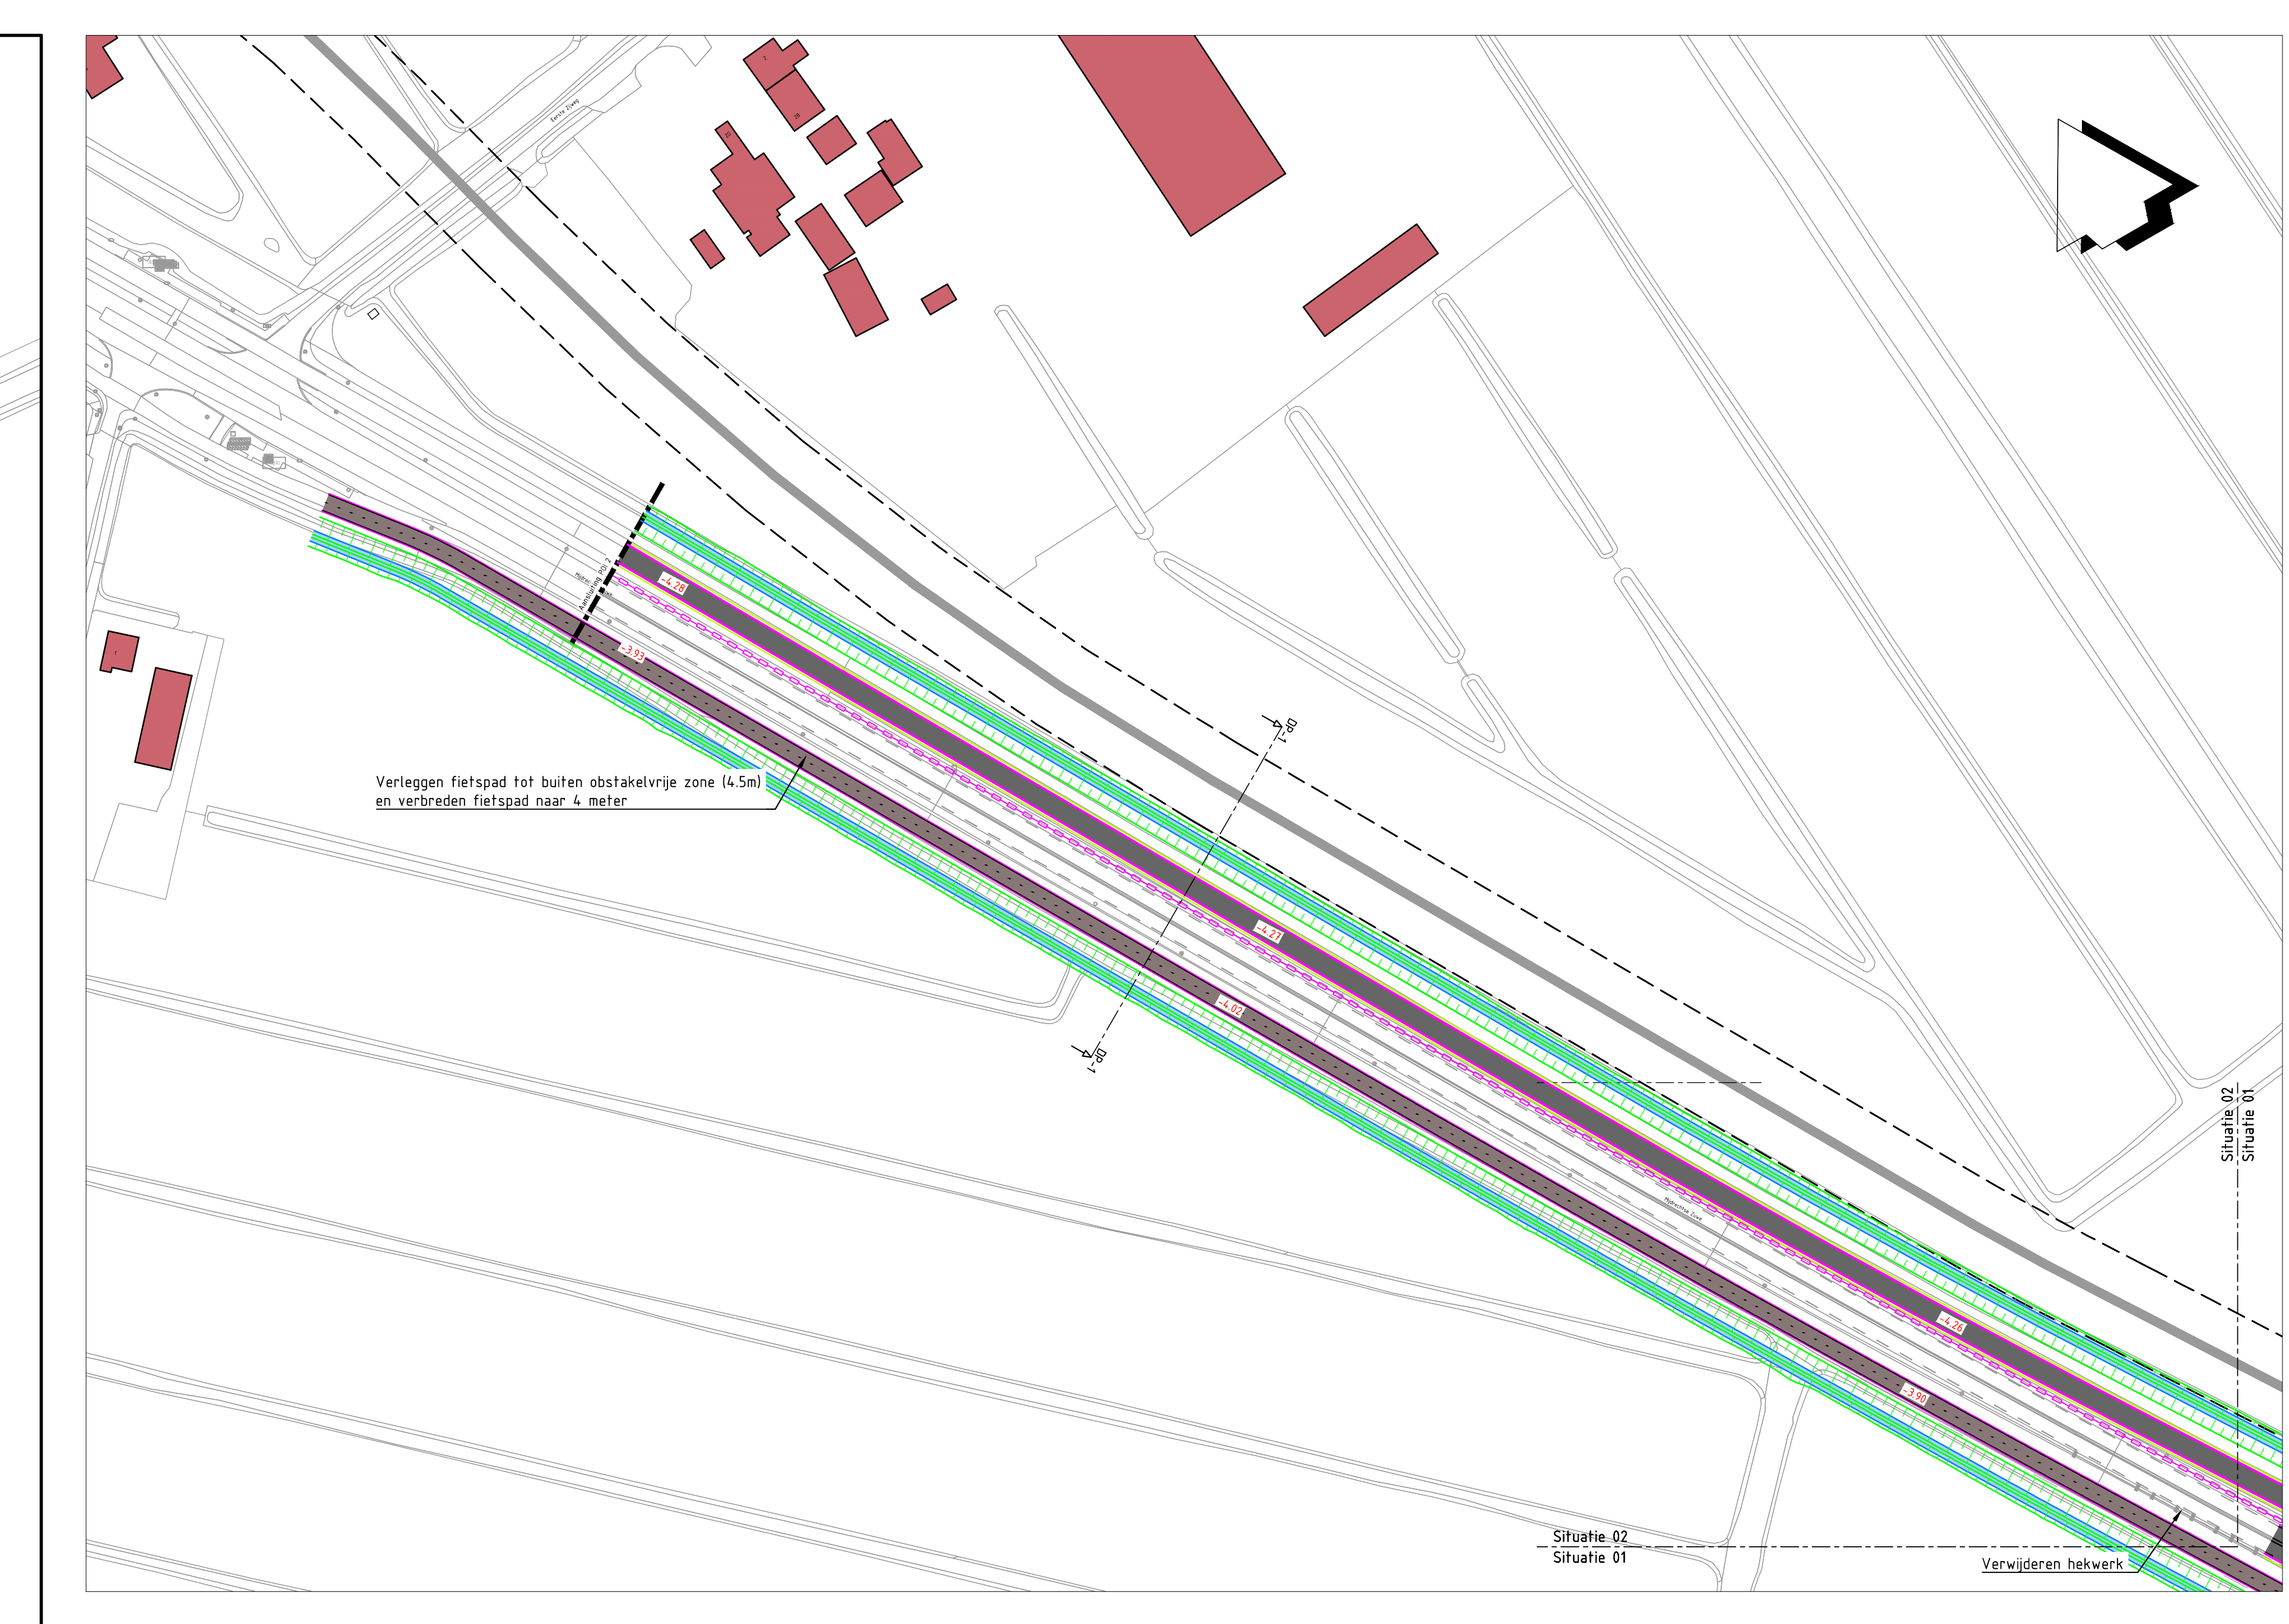


 

Bestaande situatie

Bestaande kadastrale grens

Bestaande WKK-leiding

10-meter zone Waterwet

Kant verharding

Berm

Grasbeltschermen

Strook 80 cm langs N201

Strook 60 cm langs parallelweg

Waterlijn

Geladerail

Geluidscherm (WHS-waai)

Asfalterverharding, rijbaan

Belofteverharding, busbaan

Asfalterverharding, fietspad

Voorpad, tegels

Betonsstraatstenen

Grasbeltschermen

Planoverzicht

Version	3	Bestandingsnummer	1000	Geplaatst door	Van der Meer	Geplaatst op	2020-09-02
Version	2	Bestandingsnummer	1000	Geplaatst door	Van der Meer	Geplaatst op	2020-09-02

Opdrachtgever

PROVINCIE UTRECHT

Advies- en Ingenieursorganisatie

ARCADIS

Project

Toekomst N201 fase 3

Projectnummer: 2020-09-02

Fase

Onderwerp

Toekomst N201 fase 3

Werkpakket 2: gestrekte bocht

Situatietekening

Schaal

1:1000

Bladformaat

A4 (21 x 29.7)

Bladnummer

1 van 1

Status

Definitief

Version

3