


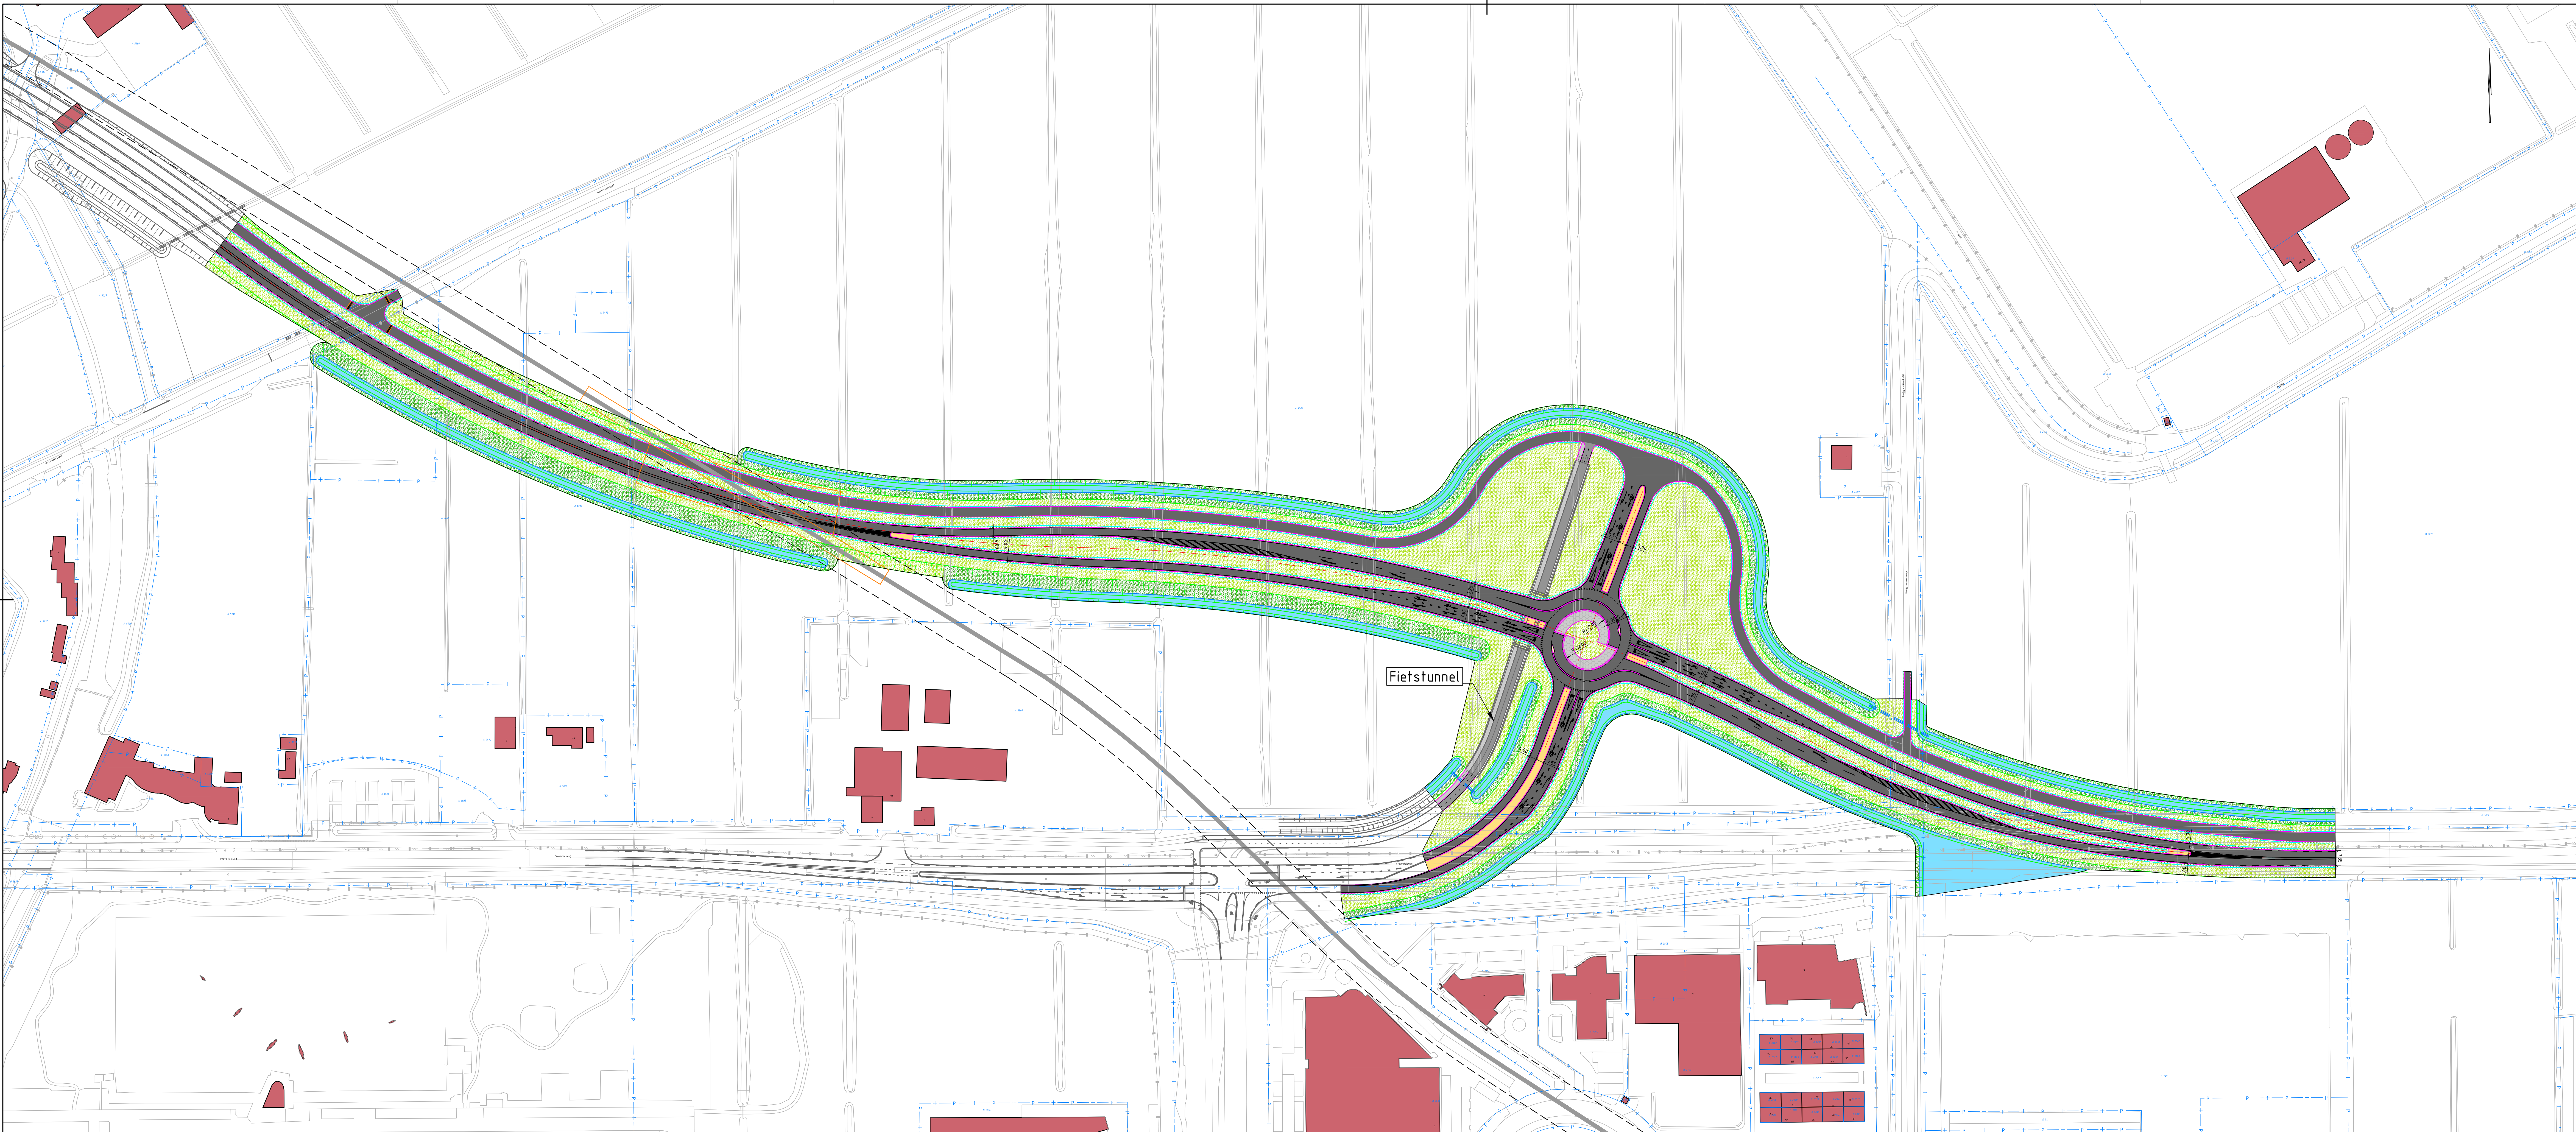

Situatie

Legenda

- Bestaande situatie
- Kadastrale grens
- Bestaande WRK-leiding
- 10-meter zone Waternef
- As rijbaan
- Kant verharding
- Kant bermverharding
 - Strook 80 cm langs N201
 - Strook 60 cm langs parallelweg
- Berm
- Talud
- Watergang
- Waterlijn
- Duiker
- Rijbaan
- Fietspad
- Voetpad
- Middengeleider
- Overrijdbaar gedeelte rotonde
- Verhoogde rijstrookscheiding
- Bermverharding
- Watergang
- Talud watergang
- Berm



Version	Omschrijving: -			
-	Datum: -	Get.: -	Con.: -	Vrij.: -
Version	Omschrijving: Interneen Turborotonde			
1.0	Datum: 13-12-2024	Get.: T. Ruizendaal	Con.: P. Storck	Vrij.: N. Meijerink

Opdrachtgever

 **PROVINCIE :: UTRECHT**

Advies- en Ingenieursorganisatie Architect

 **ARCADIS** Design & Consultancy for natural and built assets

Project

Toekomst N201 fase 3

Projectnummer : 30105492

Fase : Schetsontwerp

Onderwerp : Toekomst N201 fase 3

VTW11 - Optimalisaties

Rotonde Mijdrecht

Contact : N. Meijerink

Schaal : 1:1000	Bladformaat: A1 (594x1470)	Status : Concept
Contractnummer: -	Bladnummer: 1 van 1	
Tekeningnummer: N201-ARC-SI-VTW11-DR-CE-S0-3201		Versie: 1.0