
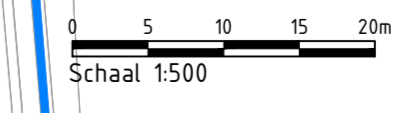
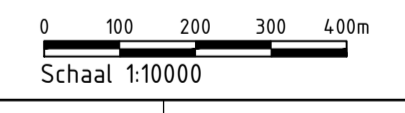
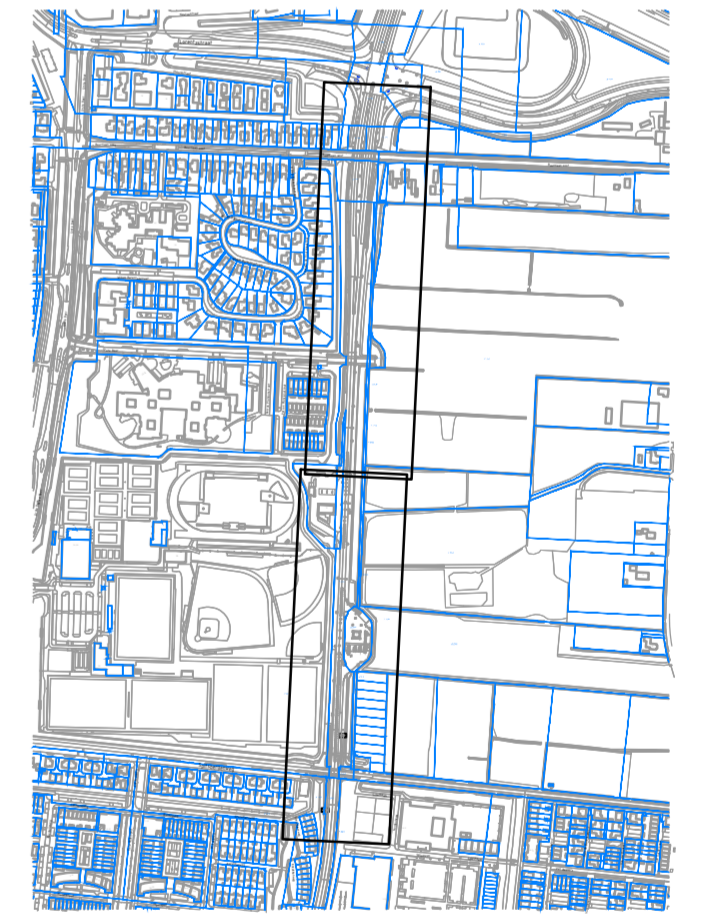


- Legenda:**
- aan te kopen van gemeente
 - aan te kopen van waterschap
 - aan te kopen particulier/bedrijf
 - al eigendom provincie Utrecht

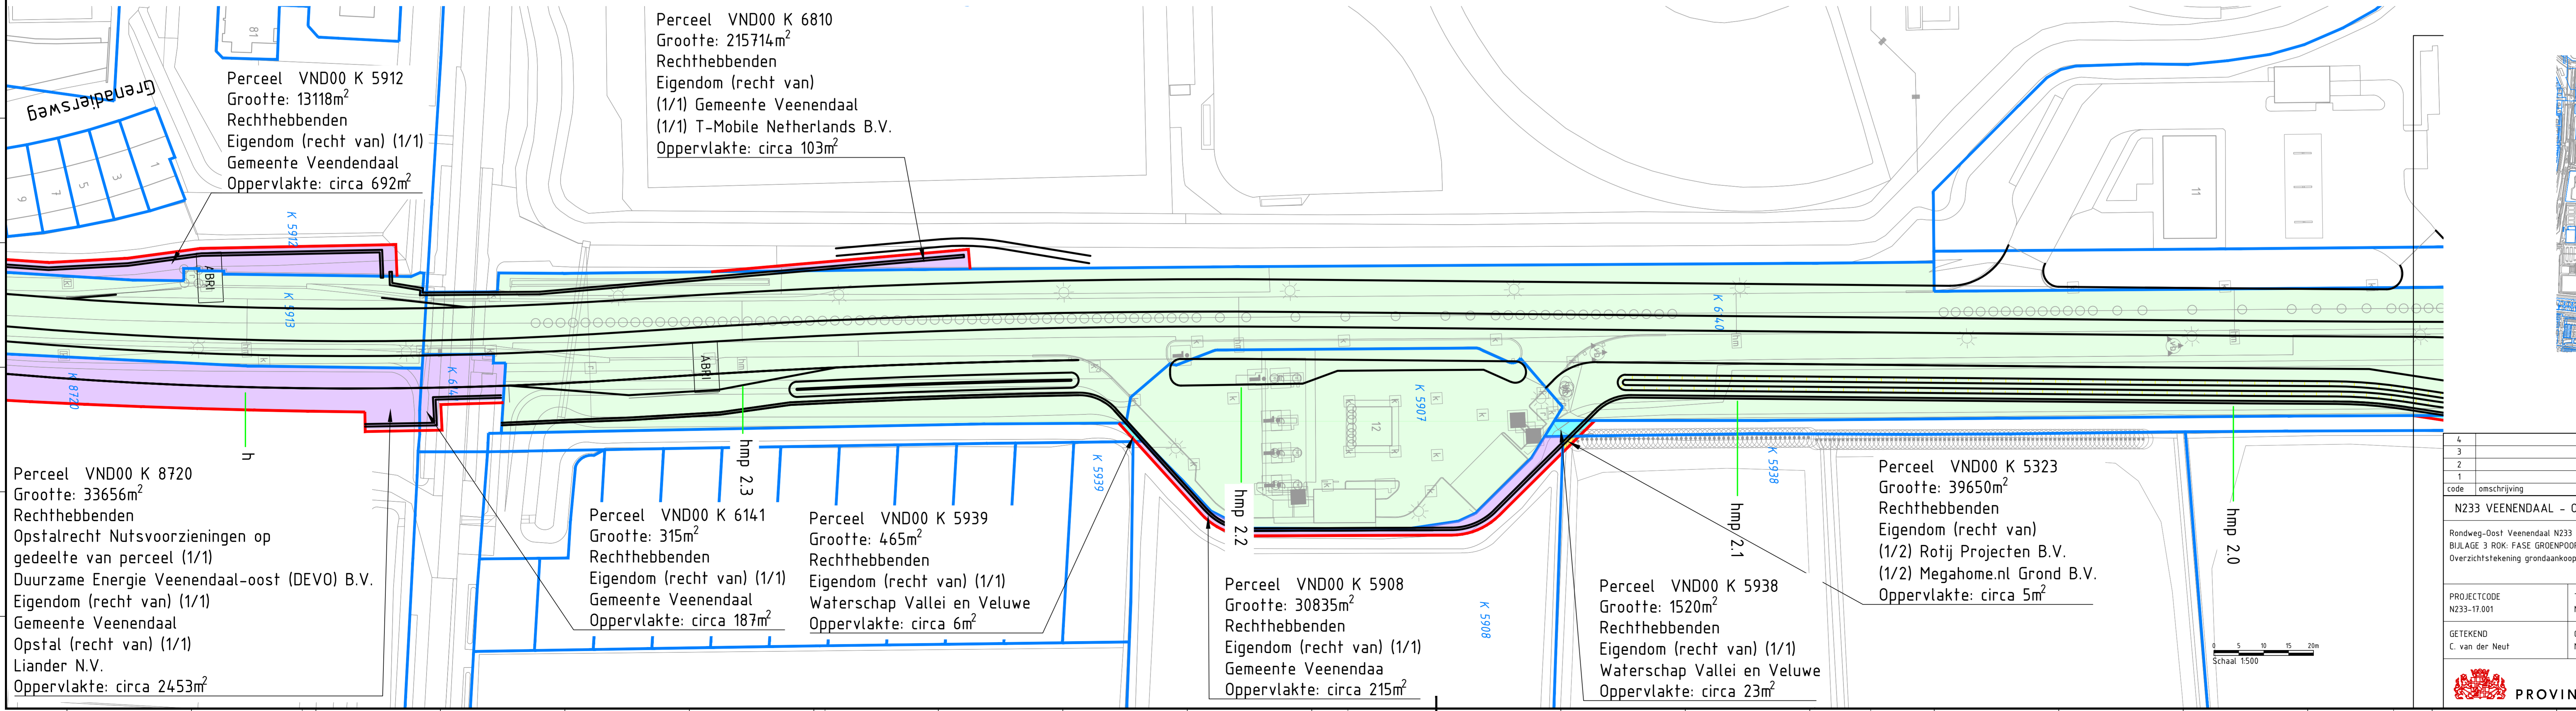

4					
3					
2					
1					
code	omschrijving	datum	getekend	gecontroleerd	
N233 VEENENDAAL - OCHTEN					
Rondweg-Oost Veenendaal N233					
BIJLAGE 3 ROK: FASE GROENPOORT					
Overzichtstekening grondaanloop					
PROJECTCODE	TEKENINGNUMMER	STATUS	VERSE	SCHAAL	FORMAAT
N233-17.001	N233-17.001-VO-SIT_A	Concept	12	1500	A10
GETEKEND	GECONTROLEERD	DATUM VAN UITGAVE	BLAD	DOCUMENT	
C. van der Neut	M. Smit	16-11-2022	1 van 1	Tekening	