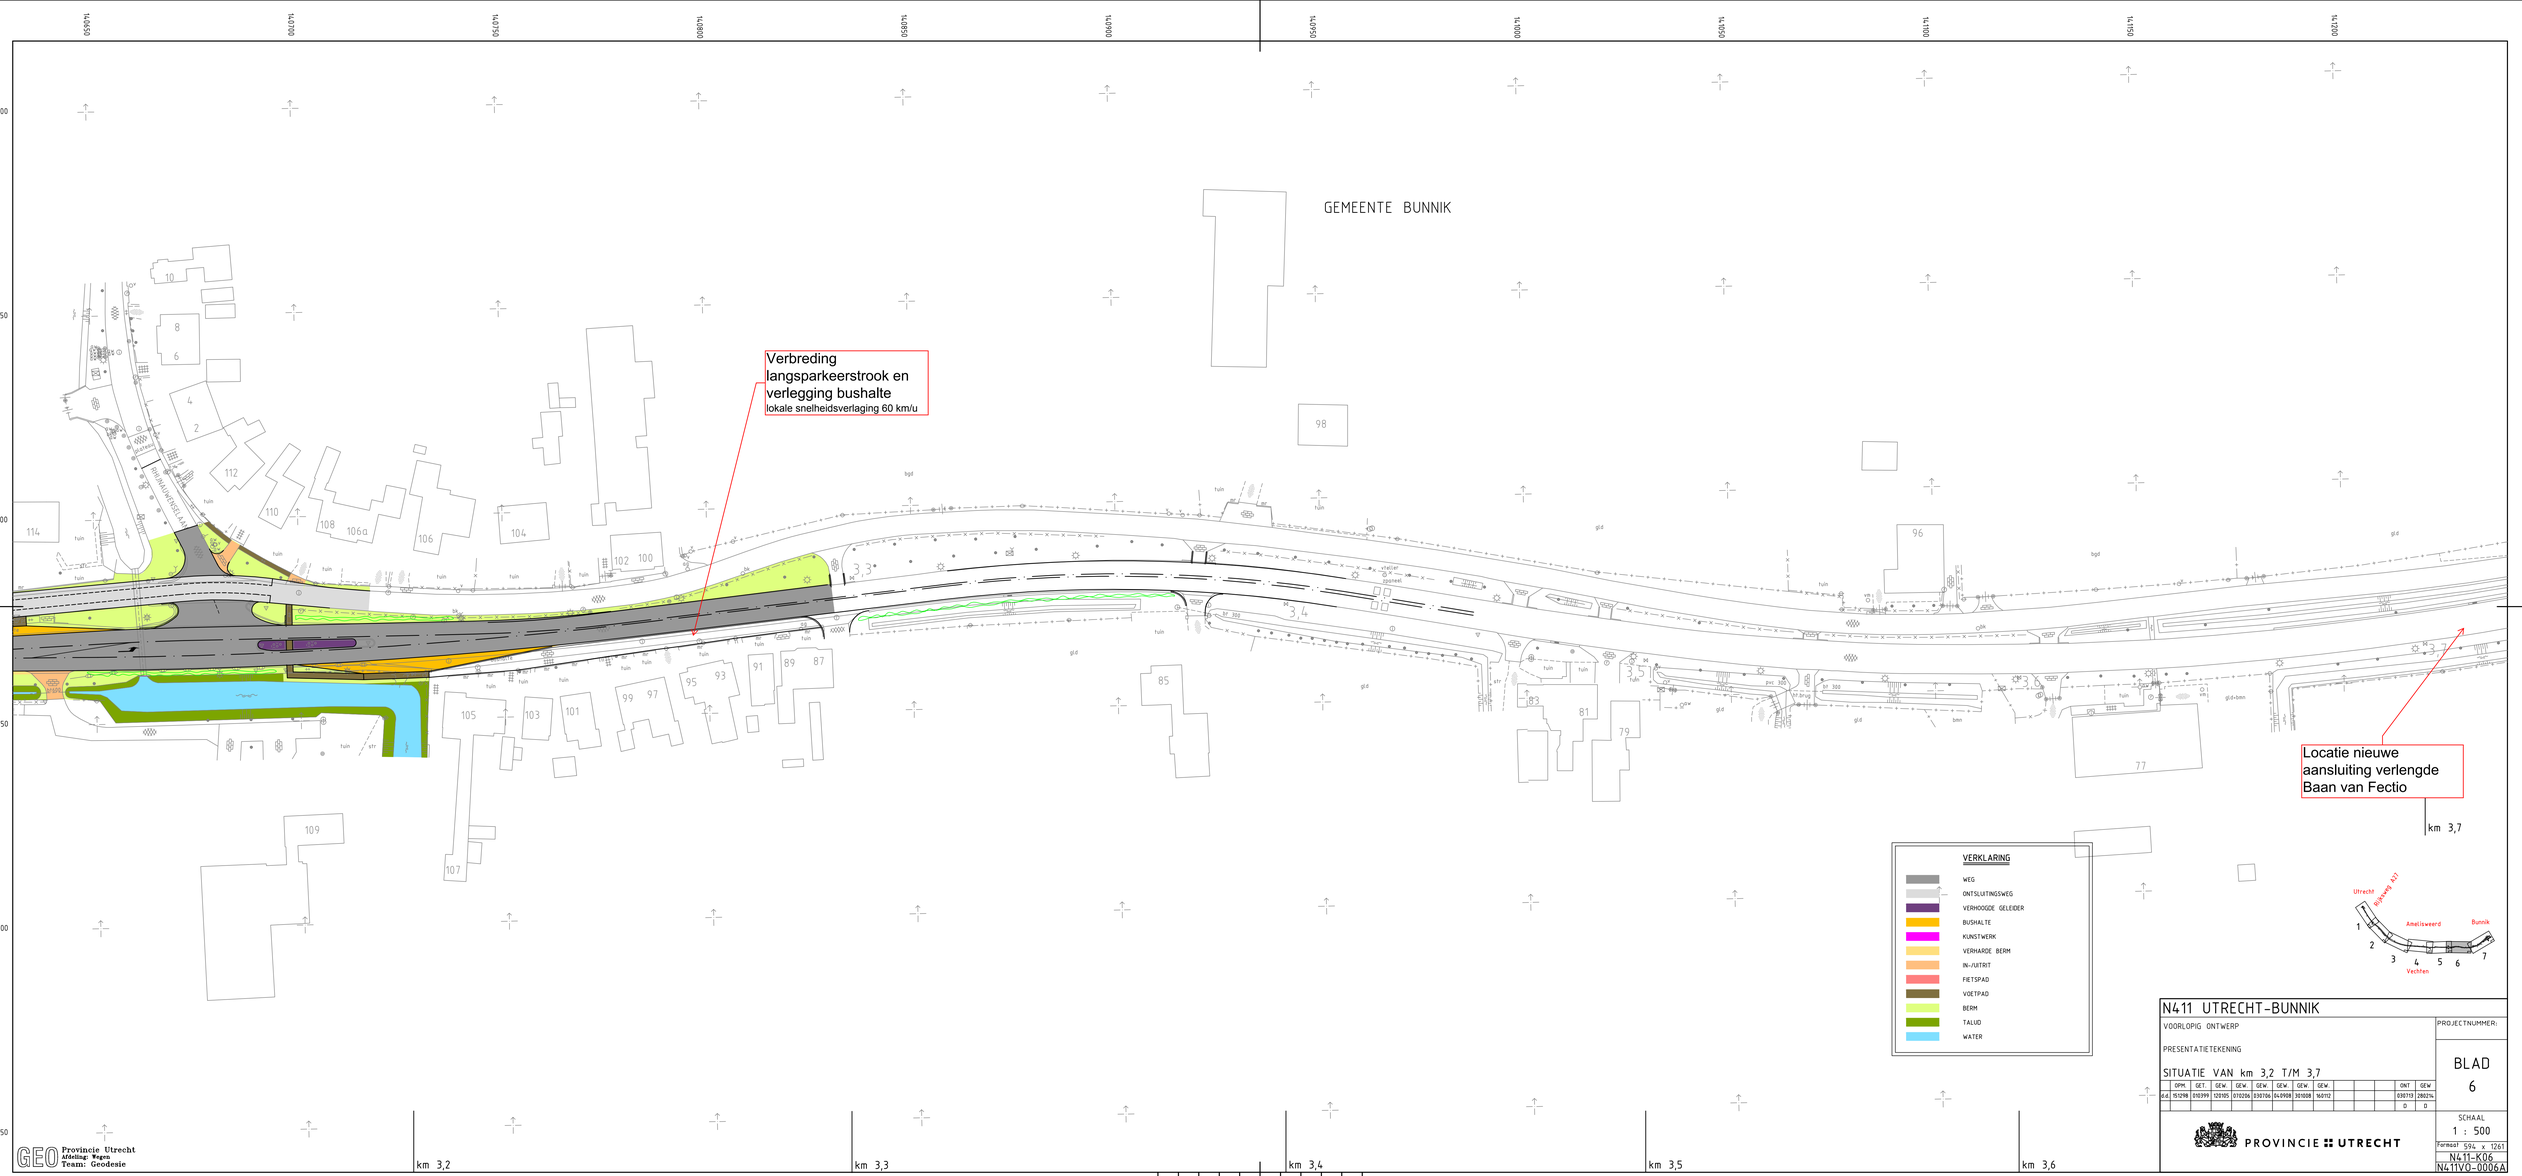

GEO Provincie Utrecht
Afdeling: Regio
Team: Geodesie

N411 UTRECHT-BUNNIK

VOORLOPIG ONTWERP

PROJECTNUMMER:

PRESENTATIETEKENING

BLAD 6

SITUATIE VAN km 3,2 T/M 3,7

	DPM	GET.	GEW.	GEW.	GEW.	GEW.	GEW.	GEW.				ONT	GEW
6d	151298	010399	120105	070206	030706	040908	301008	160112				030713	280214
												0	0

SCHAAL 1 : 500

PROVINCIE UTRECHT

Formaat 594 x 1261

N411-K06
N411VO-0006A