





LEGENDA

-  KADASTRALE GRENS
-  EIGENDOM: CONSTRUCTIE: RAILINFRASTRUKTUR
BEHEER & ONDERHOUD VERHARDING, VERLICHTING, POMPKELDER: PROVINCIE UTRECHT
-  EIGENDOM: PROVINCIE UTRECHT
BEHEER & ONDERHOUD DAGELIJKS: GEMEENTE UTRECHTSE HEUVELRUG

GEMEENTE MAARN

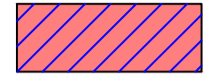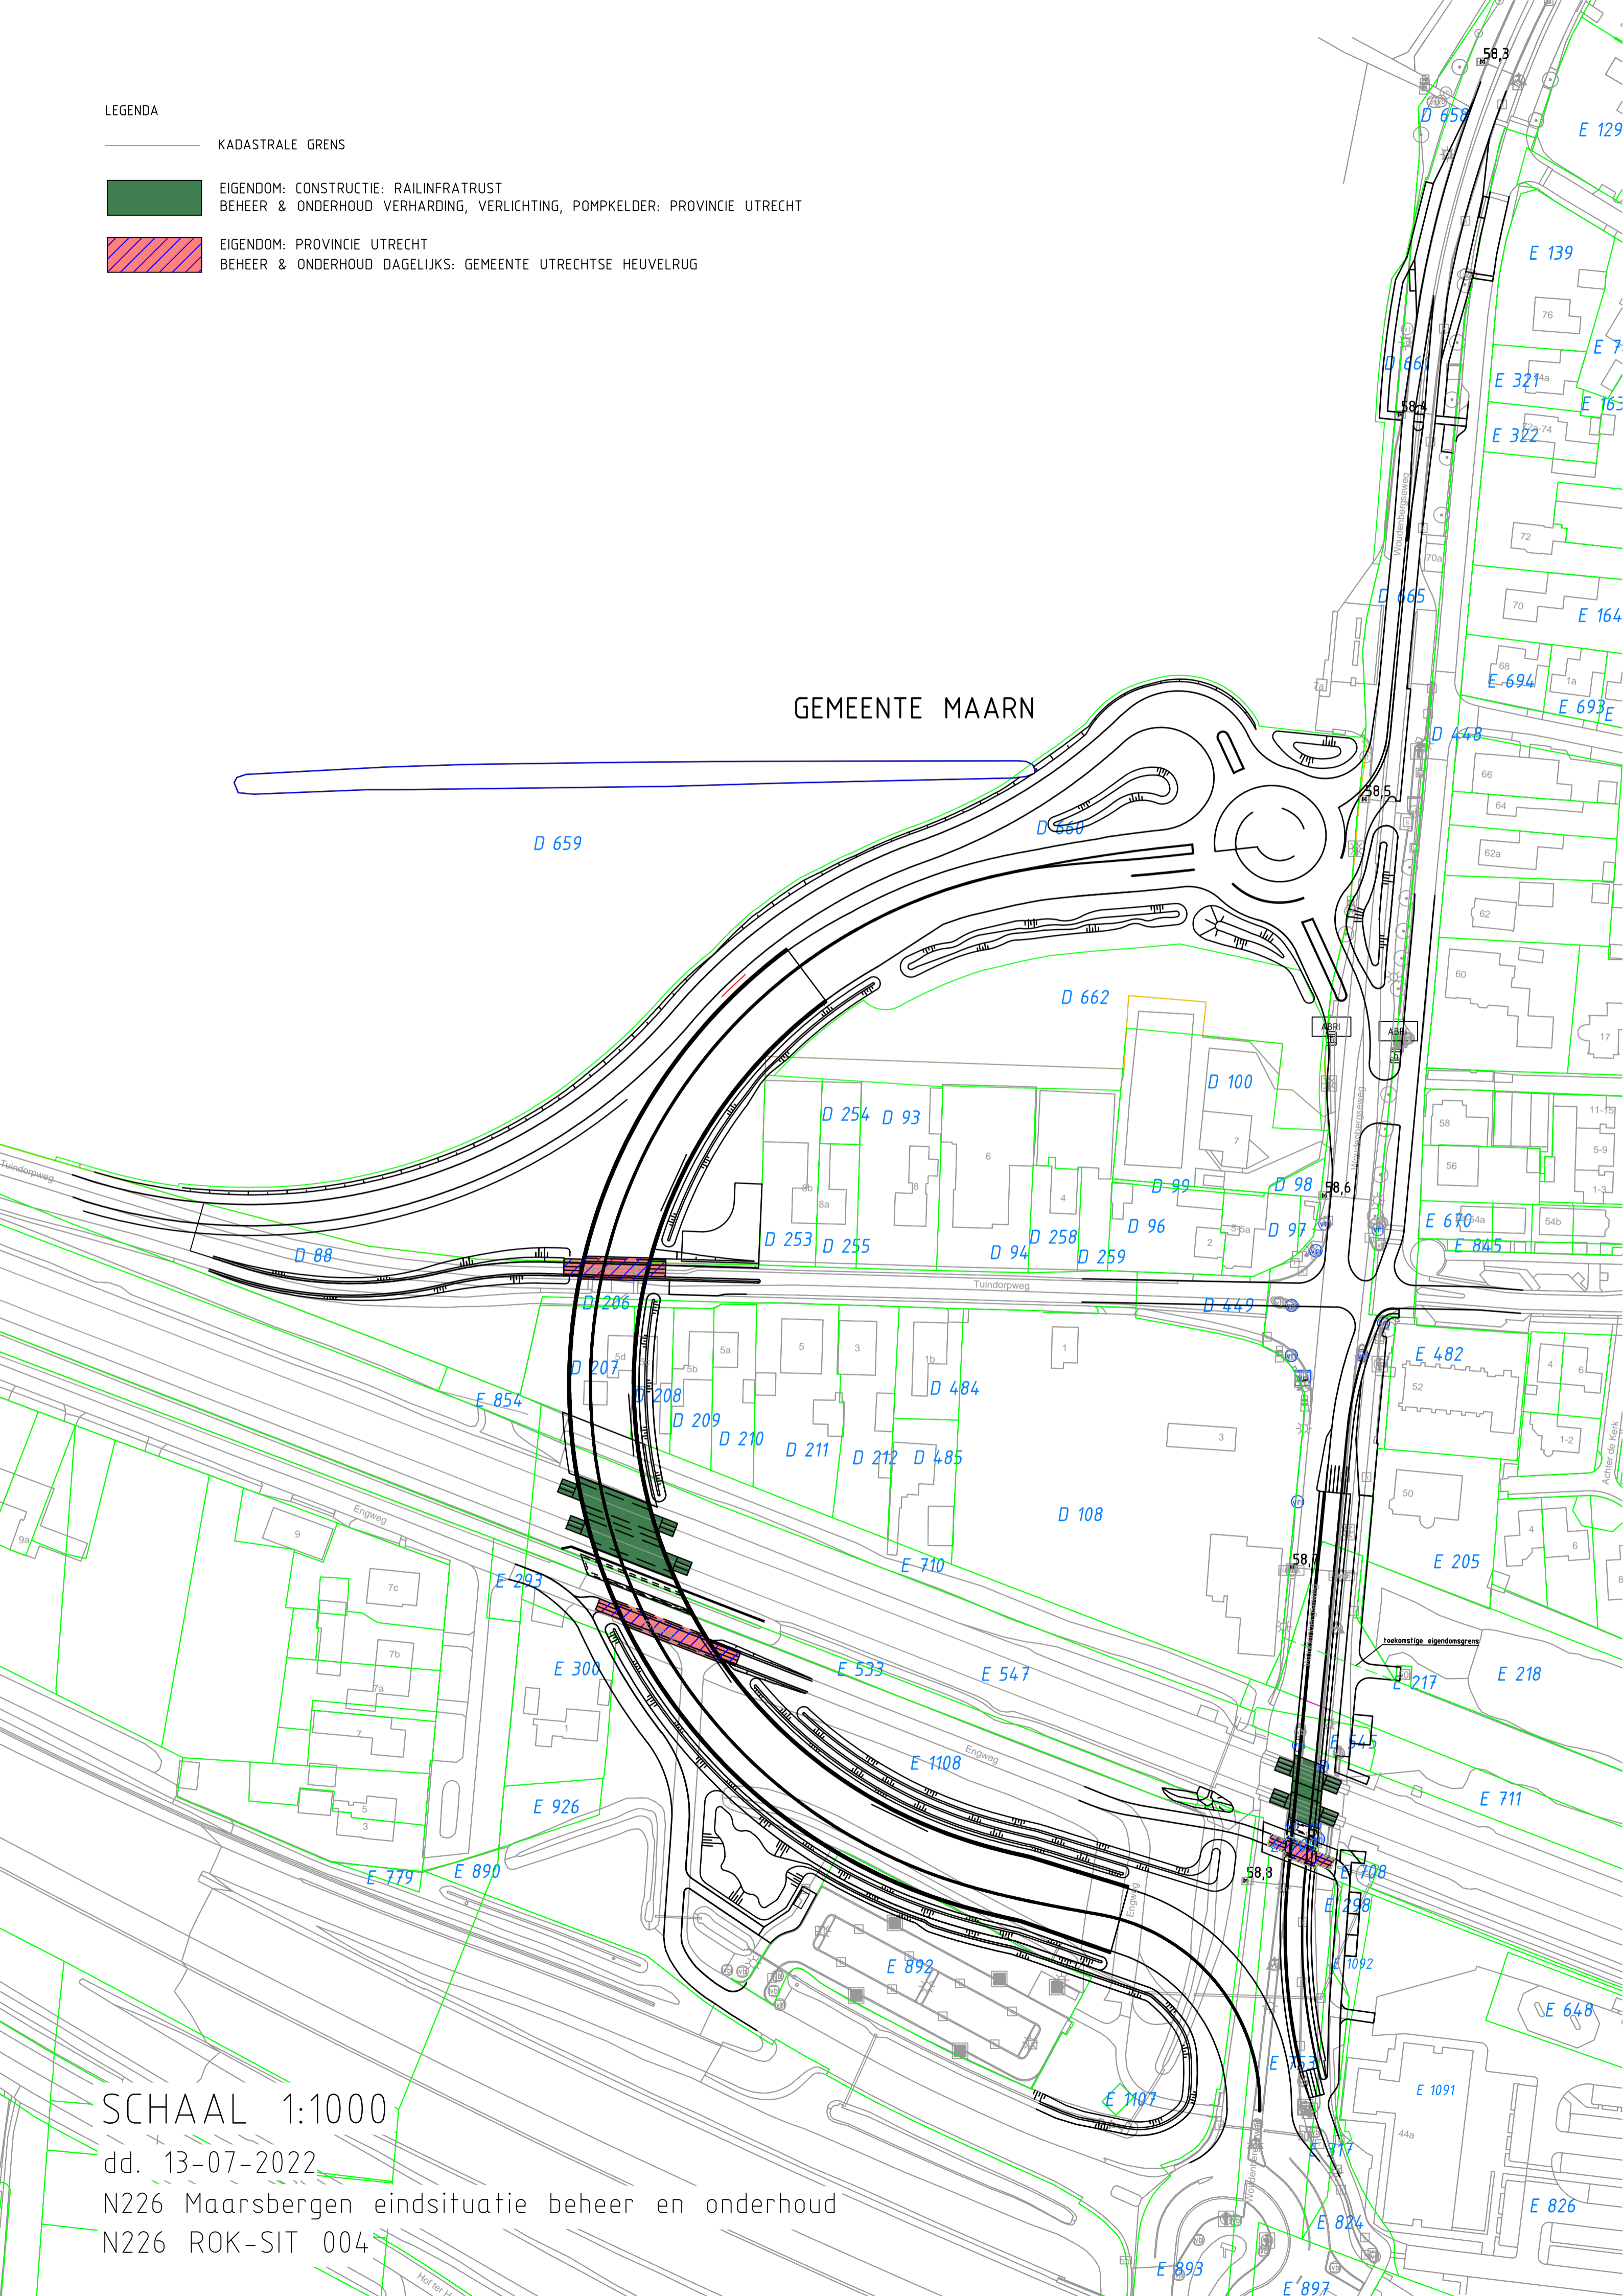

SCHAAL 1:1000

dd. 13-07-2022

N226 Maarsbergen eindsituatie beheer en onderhoud

N226 ROK-SIT 004