


- Legenda**
- As weg
  - Beplanting
  - Haag
  - Grondwerklijn kruin
  - Grondwerklijn teen
  - Waterlijn
  - Geluidwerende voorziening
  - Wand
  - Perceelsgrens
  - Natura 2000
  - Eigendom provincie
  - Demarcatielijn bebouwing gem. Veenendaal
  - Werksgrens
  - Systeemgrens
  - Bebouwing
  - Kantopstuiting
  - Trottoirband 130/150 mm
  - RWS trottoirband 110/220 mm
  - Voorkantband
  - Verharding
  - Stoofband verharding
  - Langsstreep 1-1 (0.15)
  - Langsstreep 1-3 (0.45)
  - Langsstreep 0.30-2.70 (0.10)
  - Langsstreep 3-3
  - Langsstreep 3-3 (0.15)
  - Langsstreep 3-9 (0.15)
  - Langsstreep doorgetrokken (0.15)
  - Puntstuk
  - VRI portaal
  - Verwijderen boom
  - Aanplanten boom

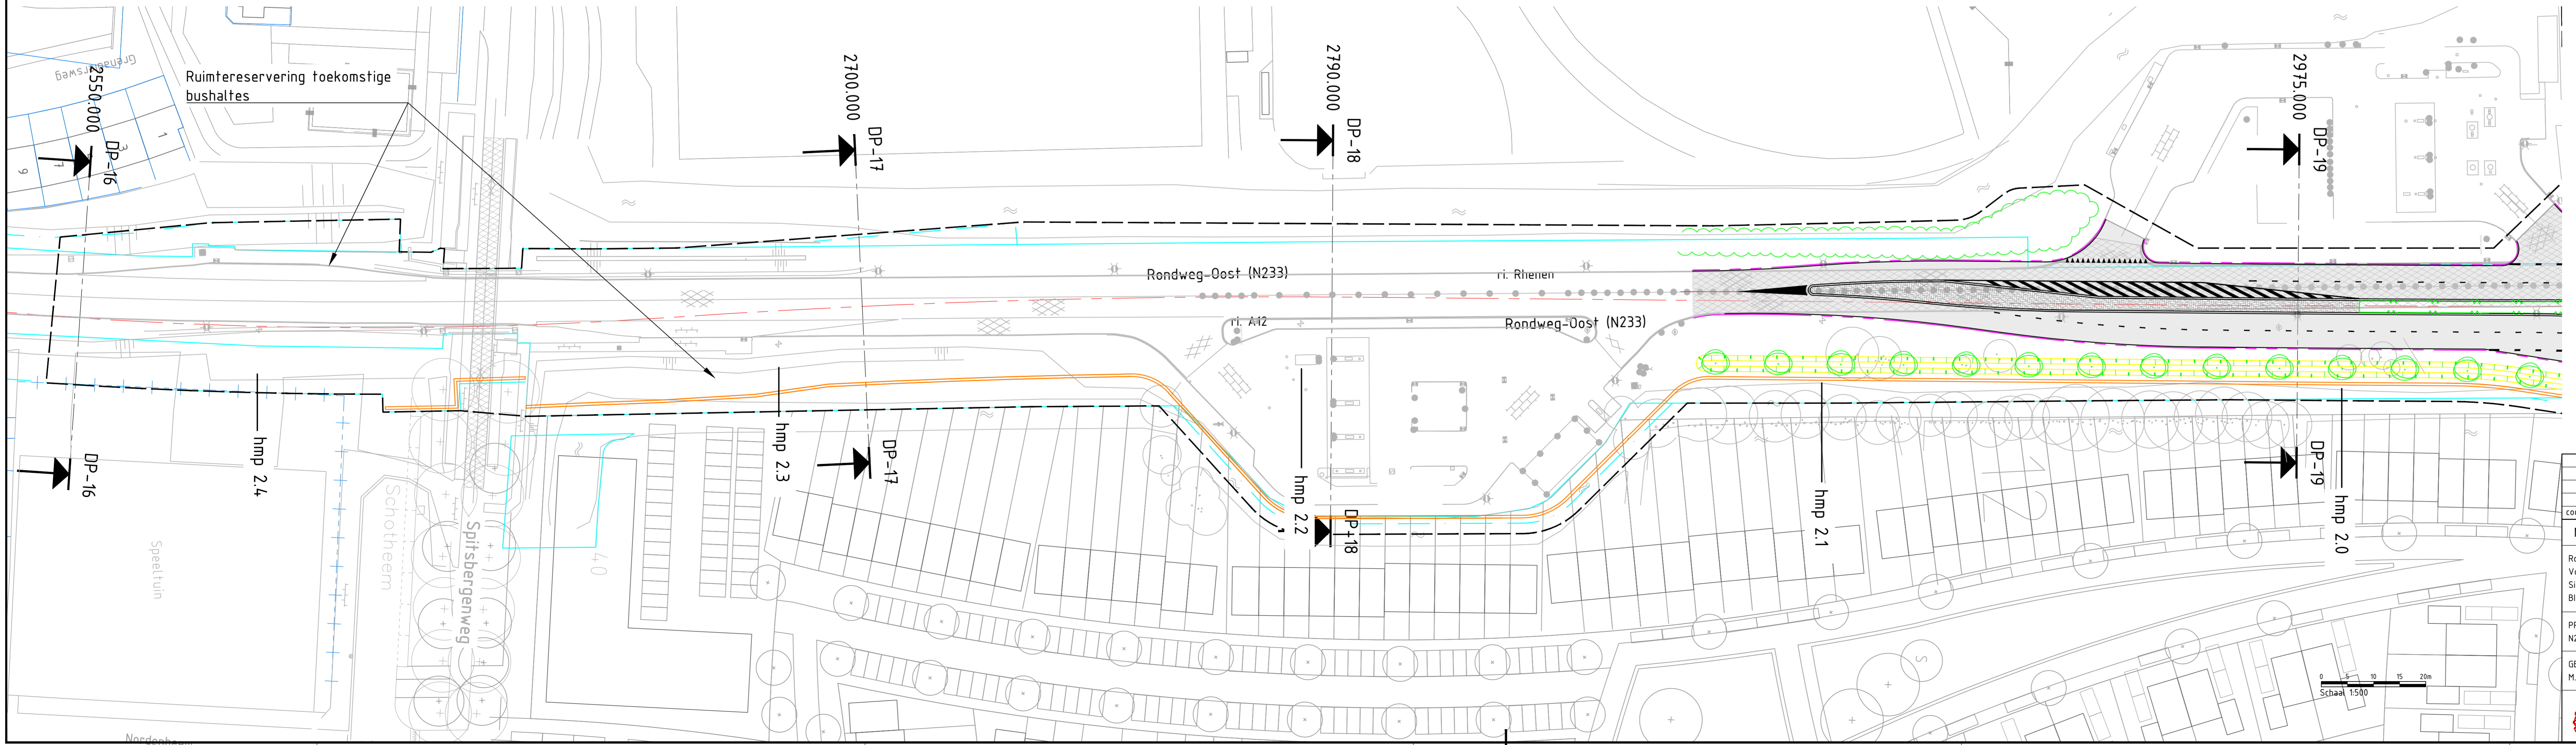

4					
3					
2					
1					
code	omschrijving	datum	getekend	gecontroleerd	
<b>N233 VEENENDAAL - OCHTEN</b> Rondweg-Oost Veenendaal Voorliggend ontwerp, voorkeursvariant 2x2 70 km/u Situatietekeningen BIJLAGE 1A ROK: FASE GROENPOORT					
PROJECTCODE	TEKENINGNUMMER	STATUS	VERSIE	SCHAAL	FORMAAT
N233-17.001	N233-17.001-VO-SIT_A	Concept	12	1500	A10
GETEKEND	GECONTROLEERD	DATUM VAN UITGAVE	BLAD	DOCUMENT	
M. Smit	M. Klinkers	16-11-2022	1 van 1	Tekening	